



Consejo Empresarial CET. S.A. de C.V.

I.M.S.S. E. INFONAVIT F12 11311 106

R.F.C. CEC080425G10

Tel.: 246 46 9 17 24

Santa Cruz, Tlaxcala, Tlax. C.P. 90640

Calle del Carmen No. 4

No. DE CONTRATO: FISM 2407-008
 PLAZO DE EJECUCION: 63 DIAS NATURALES
 PROGRAMA: FONDO PARA LA INFRAESTRUCTURA SOCIAL MUNICIPAL (FISM 2024)
 DESCRIPCION: CONTRUCCION DE PAVIMENTO DE ADOQUIN EN CALLE 5 DE MAYO
 ENTRE CALLE MEXICATZI Y CDA. 5 DE MAYO
 LOCALIDAD: SECCION TERCERA
 MUNICIPIO: AMAXAC DE GUERRERO, TLAXCALA

HOJA: 1 DE: 1

CARATULA DE LA ESTIMACION

CALCULO DE LA ESTIMACION

RECIBI DE LA CANTIDAD DE 399,247.14 (TRESIENTOS NOVENTA Y NUEVE MIL DOSCIENTOS CUARENTA Y SIETE PESOS 14/100 M.N.)
 EN PAGO DE LA ESTIMACION 1 (UNO), AMPARANDO LOS TRABAJOS REALIZADOS AL 09/07/2024.

CALCULO


IMPORTE = \$	495,042.90
I.V.A. = \$	79,206.86
SUB TOTAL = \$	574,249.76
AMORTIZACION = \$	172,274.93
TOTAL = \$	401,974.83
DEDUCCIONES = \$	2,727.69
IMPORTE NETO = \$	399,247.14



 TESORERA MUNICIPAL
 H. AYUNTAMIENTO
 CONSTITUCIONAL
 2021-2024
 AMAXAC DE GRO. TLAX.


 PRESIDENCIA
 MUNICIPAL
 CONSTITUCIONAL
 2021-2024
 AMAXAC DE GRO. TLAX.



OBRAS PUBLICAS
 H. AYUNTAMIENTO
 CONSTITUCIONAL
 2021-2024
 AMAXAC DE GRO. TLAX.


 ELABORO:
 ING. EVIDIO MEJIA MELCHOR
 CONTRATISTA


 REVISO:
 ING. ISRAEL EDGAR HERNANDEZ SOLIS
 SUPERVISOR



Consortio Empresarial CET. S.a. de c.v.

Calle del Carmen No. 4 Santa Cruz, Tlaxcala, Tlax. C.P. 90640 Tel.: 246 46 9 17 24 R.F.C. CEC080425G10 I.M.S.S. E INFONAVIT F12 11311 10 6

No. DE CONTRATO: FISM 2401-008
PROGRAMA: FONDO PARA LA INFRAESTRUCTURA SOCIAL MUNICIPAL (FISM 2024)
DESCRIPCION: CONTRUCCION DE PAVIMENTO DE ADOQUIN EN CALLE 5 DE MAYO ENTRE CALLE MEXICATZI Y CDA. 5 DE MAYO SECCION TERCERA
LOCALIDAD: AMAXAC DE GUERRERO, TLAXCALA
MUNICIPIO: AMAXAC DE GUERRERO, TLAXCALA

PLAZO DE EJECUCION: 63 DIAS NATURALES
FECHA DE INICIO: 27 DE MAYO DE 2024
FECHA DE TERMINO: 28 DE JULIO DE 2024
PERIODO DE ESTIMACION: 27 DE MAYO AL 09 DE JULIO DE 2024
NUMERO DE ESTIMACION: 01 (UNO)

HOJA: 1 **DE:** 1

ESTADO DE CUENTA

MONTO DEL CONTRATO	IMPORTE SIN I.V.A. = \$	590,864.70
	I.V.A. = \$	94,538.35
	IMPORTE TOTAL = \$	685,403.05
CONVENIO MODIFICATORIO (AMPLIACION)	IMPORTE SIN I.V.A. = \$	-
	I.V.A. = \$	-
	IMPORTE TOTAL = \$	-
	SUMA TOTAL = \$	685,403.05

ANTICIPO DE OBRA	IMPORTE SIN I.V.A. = \$	177,259.41
	I.V.A. = \$	28,361.51
	IMPORTE TOTAL = \$	205,620.91

CONCEPTO DE INVERSION	PERIODO	IMPORTE POR ESTIMACION		TOTAL	AMORTIZACION DE ANTICIPO SIN I.V.A.	I.V.A. DE AMORTIZACION	TOTAL DE AMORTIZACION	SUBTOTAL	DEDUCCIONES		IMPORTE A COBRO
		IMPORTE ESTIMACION SIN I.V.A.	I.V.A.						I.V.A. A ENTERAR	5.51 AL MILLAR	
ESTIMACION 1 (UNO)	27 DE MAYO AL 09 DE JULIO DE 2024	\$ 495,042.90	\$ 79,206.86	\$ 574,249.76	\$ 148,512.87	\$ 23,762.06	\$ 172,274.93	\$ 346,530.03	\$ 55,444.80	\$ 2,727.69	\$ 399,247.14
TOTAL		\$ 495,042.90	\$ 79,206.86	\$ 574,249.76	\$ 148,512.87	\$ 23,762.06	\$ 172,274.93	\$ 346,530.03	\$ 55,444.80	\$ 2,727.69	\$ 399,247.14

MONTO CONTRATO = \$ 685,403.05
MONTO AMPLIACION = \$
ESTIMACION = \$ 574,249.76
MONTO (CANCELADO/EXCEDENTE) = \$ 111,153.29
SUMAS IGUALES = \$ 685,403.05

ANTICIPO DE OBRA = \$ 205,620.91
AMORTIZACION ACUMULADA = \$
POR AMORTIZAR = \$ 172,274.93
SUMAS IGUALES = \$ 205,620.91

TESORERIA MUNICIPAL
H. AYUNTAMIENTO
CONSTITUCIONAL
2021-2024
AMAXAC DE GRO. TLAX.

ELABORO:
ING. EVODIO MEJIA MELCHOR
CONTRATISTA

OBRAS PUBLICAS
H. AYUNTAMIENTO
CONSTITUCIONAL
2021-2024
AMAXAC DE GRO. TLAX.

PRESIDENCIA
MUNICIPAL
CONSTITUCIONAL
2021-2024
AMAXAC DE GRO. TLAX.

REVISO:
ING. ISRAEL EDGAR HERNANDEZ SOLIS
SUPERVISOR

Consorcio Empresarial OCT. S.A. de C.V.

I.M.S.S. E INFONAVIT F12 11311 106

R.F.C. CEC080425G10

Tel.: 246 46 9 17 24

Santa Cruz, Tlaxcala, Tlax. C.P. 90640



No. DE CONTRATO: FISM 2407-008
PROGRAMA: FONDO PARA LA INFRAESTRUCTURA SOCIAL MUNICIPAL (FISM 2024)
DESCRIPCION: CONTRUCCION DE PAVIMENTO DE ADOQUIN EN CALLE 5 DE MAYO ENTRE CALLE MEXICATZI Y CDA. 5 DE MAYO
LOCALIDAD: SECCION TERCERA
MUNICIPIO: AMAXAC DE GUERRERO, TLAXCALA

PLAZO DE EJECUCION: 63 DIAS NATURALES
FECHA DE INICIO: /27 DE MAYO DE 2024
FECHA DE TERMINO: 28 DE JULIO DE 2024
PERIODO DE ESTIMACION: 27 DE MAYO AL 09 DE JULIO DE 2024
NUMERO DE ESTIMACION: 01 (UNO)

HOJA: 1 **DE:** 3

CUERPO DE ESTIMACION

CLAVE	CONCEPTO	PRESUPUESTO CONTRATO			ESTIMACION 01 (UNO)			CANCELADO			EXCEDENTE		
		UNIDAD	CANTIDAD	PU	IMPORTE	CANTIDAD	IMPORTE	CANTIDAD	IMPORTE	CANTIDAD	IMPORTE	CANTIDAD	IMPORTE
	PAVIMENTO												
001	TRAZO Y NIVELACION TOPOGRAFICA DE TERRENO ESTABLECIENDO REFERENCIAS Y BANCOS DE NIVEL, INCLUYE: EQUIPO, MANO DE OBRA, HERRAMIENTA MENOR Y TODO LO NECESARIO PARA SU CORRECTA EJECUCION, P.U.O.T.	M2	649.02	\$ 13.55	\$ 8,794.22	658.43	\$ 8,921.73	-9.41	-\$	127.51	9.41	\$ 127.51	
002	EXCAVACION EN CAJA POR MEDIOS MECANICOS EN MATERIAL TIPO II, EN ZONAS DE AMPLIACION Y BAJO LA ESTRUCTURA DE PAVIMENTO EXISTENTE INCLUYE: MANO DE OBRA, HERRAMIENTA Y EQUIPO P.U.O.T.	M3	194.70	\$ 77.77	\$ 15,141.82	197.53	\$ 15,361.91	-2.83	-\$	220.09	2.83	\$ 220.09	
003	ACARREO EN CAMION A PRIMER KILOMETRO, CON CARGA MECANICA DE MATERIALES PRODUCTO DE LA EXCAVACION DE CORTES Y DEMOLICIONES INCLUYE: MANO DE OBRA, HERRAMIENTA Y EQUIPO, P.U.O.T.	M3	194.70	\$ 85.07	\$ 16,563.13	197.53	\$ 16,803.88	-2.83	-\$	240.75	2.83	\$ 240.75	
004	COMPACTACION DE LA SUPERFICIE DESCUBIERTA DEL TERRENO NATURAL POR MEDIOS MECANICOS, INCORPORACION DE AGUA PARA SU COMPACTACION. INCLUYE: MATERIALES, MANO DE OBRA, HERRAMIENTA Y EQUIPO P.U.O.T.	M2	649.02	\$ 26.62	\$ 17,276.91	658.43	\$ 17,527.41	-9.41	-\$	250.49	9.41	\$ 250.49	
005	BASE HIDRAULICA CON MATERIAL DE BANCO TRITURADO DE 3/4" A FINOS COMPACTADA AL 95% DE P.V.S.M. (NO TEZONTLE) COMPENDIDO ENTRE 1700 A 1900 KG/M3, INCORPORACION DE AGUA PARA SU COMPACTACION Y PRUEBAS DE LABORATORIO, INCLUYE: MATERIALES, MANO DE OBRA, HERRAMIENTA Y EQUIPO.	M3	97.35	\$ 474.87	\$ 46,228.59	98.76	\$ 46,898.16	-1.41	-\$	669.57	1.41	\$ 669.57	
006	PAVIMENTO DE ADOCRETO HEXAGONAL DE 8 CM DE ESPESOR MARCA ITISA O SIMILAR CON UNA RESISTENCIA DE F'C= 280 KG/CM2, ASENTADO SOBRE CAMA DE ARENA DE 6 CM, CORTES, DESPERDICIOS, APLICACION DE ARENA CRIBADA PARA EL RELLENO DE LAS JUNTAS ENTRE LOS ADOCRETOS BARRIDO DE LOS EXCEDENTES DE ARENA, MANIOBRAS LOCALES Y PRUEBAS DE LABORATORIO, INCLUYE: MATERIALES, MANO DE OBRA, P.U.O.T.	M2	642.62	\$ 325.00	\$ 208,916.50	395.38	\$ 128,498.50	247.44	\$	80,418.00	-247.44	-\$	80,418.00
007	CINTURONES DE CONCRETO SIMPLE DE 10X30CM CON UNA RESISTENCIA DE F'C=200, EXCAVACION, RELLENOS, CIMBRADO Y DESCIMBRADO, ACABADO EN SU SUPERFICIE PULIDO FINO CON VOLTEADOR, ELABORACION DEL CONCRETO, COLADO, VIBRADO Y CURADO, INCLUYE: MATERIALES, MANO DE OBRA, HERRAMIENTA Y EQUIPO P.U.O.T.	ML	49.00	\$ 197.39	\$ 9,672.11	0.00	\$ -	49.00	\$	9,672.11	-49.00	-\$	9,672.11

**TESORERIA MUNICIPAL
H. AYUNTAMIENTO
CONSTITUCIONAL
2021-2024
AMAXAC DE GRO. TLAX.**

**PRESIDENCIA MUNICIPAL
CONSTITUCIONAL
2021-2024
AMAXAC DE GRO. TLAX.**

ELABORO: **ING. EVOLUCION MEJIA MELCHOR
CONTRATISTA**

REVISO: **ING. ISRAEL ELIZALDE HERNANDEZ SOLIS
SUPERVISOR**

Consorcio Empresarial OCT. S.A. de C.V.

I.M.S.S. E INFONAVIT F12 11311 10 6

R.F.C. CEC080425G10

Tel.: 246 46 9 17 24

PLAZO DE EJECUCION: 63 DIAS NATURALES
FECHA DE INICIO: 27 DE MAYO DE 2024
FECHA DE TERMINO: 28 DE JULIO DE 2024
PERIODO DE ESTIMACION: 27 DE MAYO AL 09 DE JULIO DE 2024
NUMERO DE ESTIMACION: 01 (UNO)

No. DE CONTRATO: FISM 2401-008
PROGRAMA: FONDO PARA LA INFRAESTRUCTURA SOCIAL MUNICIPAL (FISM 2024)
DESCRIPCION: CONTRUCCION DE PAVIMENTO DE ADOQUIN EN CALLE 5 DE MAYO ENTRE CALLE MEXICATZI Y CDA. 5 DE MAYO SECCION TERCERA
LOCALIDAD: AMAXAC DE GUERRERO, TLAXCALA
MUNICIPIO: AMAXAC DE GUERRERO, TLAXCALA

HOJA: 2 DE: 3

CUERPO ESTIMACION


CLAVE	CONCEPTO	PRESUPUESTO CONTRATO			ESTIMACION 01 (UNO)			CANCELADO			EXCEDENTE	
		UNIDAD	CANTIDAD	PU	IMPORTE	CANTIDAD	IMPORTE	CANTIDAD	IMPORTE	CANTIDAD	IMPORTE	
008	GUARNICIONES TRAZO Y NIVELACION DEL TERRENO CON EQUIPO TOPOGRAFICO, ESTABLECIENDO REFERENCIAS Y BANCOS DE NIVEL, INCLUYE: EQUIPO, MANO DE OBRA, HERRAMIENTA MENOR Y TODO LO NECESARIO PARA SU CORRECTA EJECUCION, P.U.O.T.	M2	74.658	\$ 13.55	\$ 1,011.62	3.348	\$ 45.38	71.31	\$ 966.24	-71.309	\$ -	966.24
009	EXCAVACION A MANO EN TERRENO TIPO "B" INVESTIGADO EN OBRA, CUALQUIER PROFUNDIDAD INCLUYE: MANO DE OBRA Y HERRAMIENTA MENOR.	M3	49.76	\$ 77.77	\$ 3,869.84	49.85	\$ 3,876.83	-0.09	\$ -	7.00	\$ 7.00	7.00
010	CIMBRA Y DESCIMBRA METALICA REFORZADA DE 50 CM DE ALTURA, PARA GUARNICIONES; INCLUYE CIMBRA Y DESCIMBRA, CORTES DE MADERA PARA JUNTA CONSTRUCTIVA, SEPARADORES DE MADERA, PUNTALES PARA ALINEAMIENTO, DESPERDICIOS, LIMPIEZA, MANO DE OBRA Y HERRAMIENTA MENOR, P.U.O.T.	ML	329.48	\$ 55.70	\$ 18,352.04	322.92	\$ 17,986.64	6.56	\$ 365.39	-6.56	\$ -	365.39
011	RELLENO COMPACTADO CON PRODUCTO DE EXCAVACION EN CAPAS DE 20 CMS DE ESPESOR COMPACTADO, INCLUYE: MANO DE OBRA, PARA LA PREPARACION DE LA SUPERFICIE, TENDIDO, NIVELADO, INCORPORACION DE AGUA, COMPACTACION, HERRAMIENTA Y EQUIPOS NECESARIOS.	M3	8.80	\$ 104.43	\$ 918.98	8.07	\$ 842.75	0.73	\$ 76.23	-0.73	\$ -	76.23
012	GUARNICIONES DE SECCION 0.12X0.20X0.50 MTS. DE CONCRETO HECHO EN OBRA CON REVOLVEDORA DE UN SACO, RESISTENCIA NORMAL FC= 150 KG/CM2, VACIADO CON CARRETILLA Y BOTES, REVENIMIENTO DE 10 CM, AGREGADO MAXIMO 3/4", INCLUYE: COLADO, VIBRADO Y CURADO, ACABADO APARENTE PULIDO EN CORONA CON VOLTEADOR, JUNTA CONSTRUCTIVA A 45°, MATERIALES, EQUIPO DE SEGURIDAD PARA MANO DE OBRA, LIMPIEZA, HERRAMIENTA, EQUIPO Y MANO DE OBRA, P.U.O.T.	ML	164.74	\$ 308.88	\$ 50,884.89	161.46	\$ 49,871.76	3.28	\$ 1,013.13	-3.28	\$ -	1,013.13
TRABAJOS COMPLEMENTARIOS												
013	RENIVELACION DE POZOS DE VISITA, INCLUYE: CAMBIO DE TAPA Y BROCAL DE POLIETILENO DE ALTA DENSIDAD, MATERIALES, MANO DE OBRA, HERRAMIENTA Y TODO LO NECESARIO PARA SU CORRECTA EJECUCION.	PZA	2.00	\$ 4,489.27	\$ 8,978.54	0.00	\$ -	2.00	\$ 8,976.54	-2.00	\$ -	8,976.54
014	REPARACION DE DESCARGAS DOMICILIARIAS, INCLUYE: EXCAVACION, RELLENO, COMPACTACION, RETIRO, REPOSICION DE TUBERIA SANITARIA DE PVC PARA ALCANTARILLADO SANITARIO, MATERIALES, MANO DE OBRA, HERRAMIENTA Y TODO LO NECESARIO PARA SU CORRECTA EJECUCION.	PZA	1.00	\$ 1,060.46	\$ 1,060.46	1.00	\$ 1,060.46	0.00	\$ -	0.00	\$ -	-
015	EXCAVACION EN CAJA POR MEDIOS MECANICOS EN MATERIAL TIPO II, PARA EL PLANTANTE DE MURO DE PIEDRA INCLUYE: MANO DE OBRA, HERRAMIENTA Y EQUIPO P.U.O.T.	M3	198.95	\$ 77.77	\$ 15,472.34	198.31	\$ 15,422.57	0.64	\$ 49.77	-0.64	\$ -	49.77

SECRETARIA MUNICIPAL
H. AYUNTAMIENTO
CONSTITUCIONAL
 2021-2024

ING. EVOJIO MEJIA MELCHOR
 CONTRATISTA

SECRETARIA MUNICIPAL
H. AYUNTAMIENTO
CONSTITUCIONAL
 2021-2024

ING. ISRAEL EDGAR HERNANDEZ SOLIS
 SUPERVISOR



AMAXAC DE GRO. TLAX.

Consorcio Empresarial OCT, S.a. de c.v.

I.M.S.S. E INFONAVIT F12 11311 10 6

R.F.C. CEC080425G10

Tel.: 246 46 9 17 24

Santa Cruz, Tlaxcala, Tlax. C.P. 90640

No. DE CONTRATO: FISM 2401-008

PROGRAMA: FONDO PARA LA INFRAESTRUCTURA SOCIAL MUNICIPAL (FISM 2024)
DESCRIPCION: CONTRUCCION DE PAVIMENTO DE ADOQUIN EN CALLE 5 DE MAYO ENTRE CALLE MEXICATZI Y CDA. 5 DE MAYO SECCION TERCERA

LOCALIDAD: AMAXAC DE GUERRERO, TLAXCALA

PLAZO DE EJECUCION: 63 DIAS NATURALES

FECHA DE INICIO: 27 DE MAYO DE 2024
FECHA DE TERMINO: 28 DE JULIO DE 2024
PERIODO DE ESTIMACION: 27 DE MAYO AL 09 DE JULIO DE 2024
NUMERO DE ESTIMACION: 01 (UNO)

HOJA: 3 DE: 3

CUERPO ESTIMACION

CLAVE	CONCEPTO	PRESUPUESTO CONTRATO			ESTIMACION 01 (UNO)			CANCELADO			EXCEDENTE		
		UNIDAD	CANTIDAD	PU	IMPORTE	CANTIDAD	IMPORTE	CANTIDAD	IMPORTE	CANTIDAD	IMPORTE	CANTIDAD	IMPORTE
016	CONSTRUCCION DE PLANTILLA DE CONCRETO DE 6 CM DE ESPESOR DE UN F'C=100 KG/CM2, INCLUYE: MATERIAL, MANO DE OBRA Y HERRAMIENTA.	M2	30.80	\$ 160.00	\$ 4,928.00	31.13	\$ 4,980.80	-0.33	-\$	52.80	0.33	\$ 52.80	
017	CONSTRUCCION DE MURO DE MAMPOSTERIA A BASE DE PIEDRA BRAZA, JUNTEADO CON MORTERO CEMENTO ARENA EN PROPORCION 1:5 INCLUYE: MANO DE OBRA, ACARREO LIBRE, TRAZO, NIVELACION, ELEVACIONES, ACABADOS, LIMPIEZA, ANDAMIOS, HERRAMIENTA Y MATERIALES.	M3	69.15	\$ 1,880.00	\$ 128,619.00	70.92	\$ 131,911.20	-1.77	-\$	3,292.20	1.77	\$ 3,292.20	
018	RELLENO COMPACTADO CON PRODUCTO DE EXCAVACION EN CAPAS DE 20 CMS DE ESPESOR COMPACTADO, INCLUYE: MANO DE OBRA PARA LA PREPARACION DE LA SUPERFICIE, TENDIDO, NIVELADO, INCORPORACION DE AGUA, COMPACTACION, HERRAMIENTA Y EQUIPOS NECESARIOS.	M3	97.20	\$ 104.43	\$ 10,150.60	96.17	\$ 10,043.03	1.03	\$	107.56	-1.03	-\$ 107.56	
019	SUMINISTRO Y COLOCACION DE TUBO DE POLIETILENO DE ALTA DENSIDAD CORRUGADO N-12 DE 15" DE DIAMETRO INTERIOR, INCLUYE JUNTA HERMETICA, AFINE DE CEPAS, ACOSTILLADO, ACARREOS Y MANIOBRAS LOCALES, MATERIAL, MANO DE OBRA, HERRAMIENTA, EQUIPO Y TODO LO NECESARIO PARA SU CORRECTA EJECUCION.	ML	7.74	\$ 1,300.00	\$ 10,062.00	15.50	\$ 20,150.00	-7.76	-\$	10,068.00	7.76	\$ 10,068.00	
020	TALA DE ARBOL HASTA DE 15 M DE ALTURA, INCLUYE: MANO DE OBRA Y HERRAMIENTA	PZA	1.00	\$ 1,449.60	\$ 1,449.60	1.00	\$ 1,449.60	0.00	\$	0.00	0.00	\$	
021	RETIRO DE TACONES CON MEDIOS MECANICOS, UTILIZANDO MAQUINARIA RETROEXCAVADORA, INCLUYE: MATERIAL MANO DE OBRA Y HERRAMIENTA	PZA	1.00	\$ 3,390.29	\$ 3,390.29	1.00	\$ 3,390.29	0.00	\$	0.00	0.00	\$	
022	LIMPIEZA GENERAL DE LA OBRA, INCLUYE EL RETIRO DE LOS MATERIALES SOBREPANTES FUERA DE LA OBRA	M2	649.02	\$ 14.06	\$ 9,125.22	0.00	\$	649.02	\$	9,125.22	-649.02	-\$ 9,125.22	
SUBTOTAL =				\$ 590,864.70	\$ 495,042.90		\$ 95,821.80		\$			\$ 95,821.80	
I.V.A. =				\$ 94,538.35	\$ 79,206.86		\$ 15,331.49		\$			\$ 15,331.49	
TOTAL =				\$ 685,403.05	\$ 574,249.76		\$ 111,153.29		\$			\$ 111,153.29	

RESTA MONTOS (CANCELADO / EXCEDENTE):

SUBTOTAL =	-\$	0.00
I.V.A. =	-\$	0.00
TOTAL =	-\$	0.00



TESORERIA MUNICIPAL
H. AYUNTAMIENTO
CONSTITUCIONAL
2021-2024
AMAXAC DE GRO. TLAX.

ELABORO: ING. EYODIO MELIA MELCHOR
CONTRATISTA



OBRAS PUBLICAS
H. AYUNTAMIENTO
CONSTITUCIONAL
2021-2024
AMAXAC DE GRO. TLAX.



PRESIDENCIA
MUNICIPAL
CONSTITUCIONAL
2021-2024
AMAXAC DE GRO. TLAX.

REVISOR:
ING. ISRAEL EDGAR PERNANDEZ SOLIS
SUPERVISOR



Consorcio Empresarial OCT. S.A. de C.V.

Calle del Carmen No. 4 Santa Cruz, Tlaxcala, Tlax. C.P. 90640 Tel.: 246 46 9 17 24

R.F.C. CEC080425G10

I.M.S.S. E INFONAVIT F12 11311 10 6

No. DE CONTRATO: FISM 2401-008

PROGRAMA: FONDO PARA LA INFRAESTRUCTURA SOCIAL MUNICIPAL (FISM 2024)

DESCRIPCION: CONTRUCCION DE PAVIMENTO DE ADOQUIN EN CALLE 5 DE MAYO

LOCALIDAD: ENTRE CALLE MEXICATZI Y CDA. 5 DE MAYO

MUNICIPIO: SECCION TERCERA

AMAXAC DE GUERRERO, TLAXCALA

PLAZO DE EJECUCION: 63 DIAS NATURALES

FECHA DE INICIO: 27 DE MAYO DE 2024

FECHA DE TERMINO: 28 DE JULIO DE 2024

PERIODO DE ESTIMACION: 27 DE MAYO AL 09 DE JULIO DE 2024

NUMERO DE ESTIMACION: 01 (UNO)

HOJA: 1 DE: 9

NUMEROS GENERADORES

CLAVE	CONCEPTO	UNIDAD	EJE	TRAMO	CANTIDAD	LARGO	ANCHO	ALTO	TOTAL	OBSERVACIONES
001	PAVIMENTO TRAZO Y NIVELACION TOPOGRAFICA DE TERRENO ESTABLECIENDO REFERENCIAS Y BANCOS DE NIVEL, INCLUYE: EQUIPO, MANO DE OBRA, HERRAMIENTA MENOR Y TODO LO NECESARIO PARA SU CORRECTA EJECUCION, P.U.O.T.	M2	A-B	1-2	1	14.70	6.56		96.43	(12.70+16.70)/2=14.70 (7.05+6.07)/2=6.56
			A-B	2-3	1	10.43	7.07		73.74	(10.65+10.20)/2=10.43 (7.05+7.10)/2=7.07
			A-B	3-4	1	28.30	7.05		199.52	(27.70+28.90)/2=28.30 (7.10+7.00)/2=7.05
			A-B	4-4'	1	13.05	7.00		91.35	(13.30+12.80)/2=13.05
			A-B	4'-5	0.50	7.02	6.25		21.94	
			A-B	5-6	0.50	6.14	7.05		21.64	
			A-B	5-6	0.50	5.90	8.70		25.67	
			A-B	6-7	1	4.89	7.02		34.33	(6.12+3.65)/2=4.89
			A-B	7-8	1	13.03	7.20		93.82	(14.60+11.45)/2=13.03 (7.00+7.40)/2=7.20
								TOTAL =	658.43	M2
002	EXCAVACION EN CAJA POR MEDIOS MECANICOS EN MATERIAL TIPO II, EN ZONAS DE AMPLIACION Y BAJO LA ESTRUCTURA DE PAVIMENTO EXISTENTE INCLUYE: MANO DE OBRA, HERRAMIENTA Y EQUIPO P.U.O.T.	M3	A-B	1-2	1	14.70	6.56	0.30	28.93	
			A-B	2-3	1	10.43	7.07	0.30	22.12	
			A-B	3-4	1	28.30	7.05	0.30	59.85	
			A-B	4-4'	1	13.05	7.00	0.30	27.41	
			A-B	4'-5	0.50	7.02	6.25	0.30	6.58	
			A-B	5-6	0.50	6.14	7.05	0.30	6.49	
			A-B	5-6	0.50	5.90	8.70	0.30	7.70	
			A-B	6-7	1	4.89	7.02	0.30	10.30	
			A-B	7-8	1	13.03	7.20	0.30	28.14	
								TOTAL =	197.53	M3



TESORERA MUNICIPAL
H. AYUNTAMIENTO
CONSTITUCIONAL
2021-2024

AMAXAC DE GRO. TLAX.



OBRAS PUBLICAS
H. AYUNTAMIENTO
CONSTITUCIONAL
2021-2024
AMAXAC DE GRO. TLAX.



SECRETARIA
CONSTITUCIONAL
2021-2024
AMAXAC DE GRO. TLAX.

ELABORO:
ING. EVODIO MEJIA MELCHOR
CONTRATISTA

REVISO:
ING. ISRAEL EDGAR HERNANDEZ SOLIS
SUPERVISOR



Consorcio Empresarial CET. S.a. de c.v.

Calle del Carmen No. 4 Santa Cruz, Tlaxcala, Tlax. C.P. 90640

Tel.: 246 46 9 17 24

R.F.C. CEC080425G10

I.M.S.S. E INFONAVIT F12 11311 10 6

No. DE CONTRATO: FISM 2401-008

PROGRAMA: FONDO PARA LA INFRAESTRUCTURA SOCIAL MUNICIPAL (FISM 2024)

DESCRIPCION: CONTRUCCION DE PAVIMENTO DE ADOQUIN EN CALLE 5 DE MAYO

ENTRE CALLE MEXICATZI Y CDA. 5 DE MAYO

LOCALIDAD: SECCION TERCERA

MUNICIPIO: AMAXAC DE GUERRERO, TLAXCALA

PLAZO DE EJECUCION: 63 DIAS NATURALES

FECHA DE INICIO: 27 DE MAYO DE 2024

FECHA DE TERMINO: 28 DE JULIO DE 2024

PERIODO DE ESTIMACION: 27 DE MAYO AL 09 DE JULIO DE 2024

NUMERO DE ESTIMACION: 01 (UNO)

HOJA: 2 DE: 9

NUMEROS GENERADORES

CLAVE	CONCEPTO	UNIDAD	EJE	TRAMO	CANTIDAD	LARGO	ANCHO	ALTO	TOTAL	OBSERVACIONES
003	ACARREO EN CAMION A PRIMER KILOMETRO, CON CARGA MECANICA DE MATERIALES PRODUCTO DE LA EXCAVACION, DE CORTES Y DEMOLICIONES INCLUYE: MANO DE OBRA, HERRAMIENTA Y EQUIPO. P.U.O.T.	M3	A-B	1-2	1	14.70	6.56	0.30	28.93	
			A-B	2-3	1	10.43	7.07	0.30	22.12	
			A-B	3-4	1	28.30	7.05	0.30	59.85	
			A-B	4-4'	1	13.05	7.00	0.30	27.41	
			A-B	4-5	0.50	7.02	6.25	0.30	6.58	
			A-B	5-6	0.50	6.14	7.05	0.30	6.49	
			A-B	5-6	0.50	5.90	8.70	0.30	7.70	
			A-B	6-7	1	4.89	7.02	0.30	10.30	
			A-B	7-8	1	13.03	7.20	0.30	28.14	
								TOTAL =	197.53	M3
004	COMPACTACION DE LA SUPERFICIE DESCUBIERTA DEL TERRENO NATURAL POR MEDIOS MECANICOS, INCORPORACION DE AGUA PARA SU COMPACTACION. INCLUYE: MATERIALES, MANO DE OBRA, HERRAMIENTA Y EQUIPO P.U.O.T.	M2	A-B	1-2	1	14.70	6.56		96.43	
			A-B	2-3	1	10.43	7.07		73.74	
			A-B	3-4	1	28.30	7.05		199.52	
			A-B	4-4'	1	13.05	7.00		91.35	
			A-B	4-5	0.50	7.02	6.25		21.94	
			A-B	5-6	0.50	6.14	7.05		21.64	
			A-B	5-6	0.50	5.90	8.70		25.67	
			A-B	6-7	1	4.89	7.02		34.33	
			A-B	7-8	1	13.03	7.20		93.82	
								TOTAL =	658.43	M2



SECRETARIA MUNICIPAL
H. AYUNTAMIENTO
CONSTITUCIONAL
2021-2024

AMAXAC DE GRO. TLAX.



OBRAS PUBLICAS
H. AYUNTAMIENTO
CONSTITUCIONAL
2021-2024

AMAXAC DE GRO. TLAX.



SECRETARIA MUNICIPAL
CONSTITUCIONAL
2021-2024

AMAXAC DE GRO. TLAX.

ELABORO:
ING. EVODIO MEJIA MELCHOR
CONTRATISTA

REVISO:
ING. ISRAEL EDGAR HERNANDEZ SOLIS
SUPERVISOR



Consorcio Empresarial OCT, S.A. de C.V.

Calle del Carmen No. 4 Santa Cruz, Tlaxcala, Tlax. C.P. 90640

Tel.: 246 46 9 17 24

R.F.C. CEC080425G10

I.M.S.S. E INFONAVIT F12 11311 10 6

No. DE CONTRATO: FISM 2401-008

PROGRAMA: FONDO PARA LA INFRAESTRUCTURA SOCIAL MUNICIPAL (FISM 2024)

DESCRIPCION: CONSTRUCCION DE PAVIMENTO DE ADOQUIN EN CALLE 5 DE MAYO

ENTRE CALLE MEXICATZI Y CDA. 5 DE MAYO

LOCALIDAD: SECCION TERCERA

MUNICIPIO: AMAXAC DE GUERRERO, TLAXCALA

PLAZO DE EJECUCION: 63 DIAS NATURALES

FECHA DE INICIO: 27 DE MAYO DE 2024

FECHA DE TERMINO: 28 DE JULIO DE 2024

PERIODO DE ESTIMACION: 27 DE MAYO AL 09 DE JULIO DE 2024

NUMERO DE ESTIMACION: 01 (LUNO)

HOJA: 3 DE: 9

NUMEROS GENERADORES

CLAVE	CONCEPTO	UNIDAD	EJE	TRAMO	CANTIDAD	LARGO	ANCHO	ALTO	TOTAL	OBSERVACIONES
005	BASE HIDRAULICA CON MATERIAL DE BANCO TRITURADO DE 3/4" A FINOS COMPACTADA AL 95% DE P.V.S.M. (NO TEZONTE) COMPENDIDO ENTRE 1700 A 1900 KG/M3, INCORPORACION DE AGUA PARA SU COMPACTACION Y PRUEBAS DE LABORATORIO, INCLUYE: MATERIALES, MANO DE OBRA, HERRAMIENTA Y EQUIPO.	M3	A-B	1-2	1	14.70	6.56	0.15	14.46	
			A-B	2-3	1	10.43	7.07	0.15	11.06	
			A-B	3-4	1	28.30	7.05	0.15	29.93	
			A-B	4-4'	1	13.05	7.00	0.15	13.70	
			A-B	4-5	0.50	7.02	6.25	0.15	3.29	
			A-B	5-6	0.50	6.14	7.05	0.15	3.25	
			A-B	5-6	0.50	5.90	8.70	0.15	3.85	
			A-B	6-7	1	4.89	7.02	0.15	5.15	
			A-B	7-8	1	13.03	7.20	0.15	14.07	
									TOTAL = 98.76	M3



TESORERIA MUNICIPAL
H. AYUNTAMIENTO
CONSTITUCIONAL
2021-2024
AMAXAC DE GRO. TLAX.



OBRAS PUBLICAS
H. AYUNTAMIENTO
CONSTITUCIONAL
2021-2024
AMAXAC DE GRO. TLAX.

ELABORO:
ING. EVODIO MELJIA MELCHOR
CONTRATISTA



REVISO:
ING. ISRAEL EDGAR HERNANDEZ SOLIS
SUPERVISOR



Consorcio Empresarial CET. S.a. de c.v.

Calle del Carmen No. 4 Santa Cruz, Tlaxcala, Tlax. C.P. 90640 Tel.: 246 46 9 17 24

R.F.C. CEC080425G10

I.M.S.S. E INFONAVIT F12 11311 10 6

No. DE CONTRATO: FISM 2401-008

PROGRAMA: FONDO PARA LA INFRAESTRUCTURA SOCIAL MUNICIPAL (FISM 2024)

DESCRIPCION: CONSTRUCCION DE PAVIMENTO DE ADOQUIN EN CALLE 5 DE MAYO

ENTRE CALLE MEXICATZI Y CDA. 5 DE MAYO

SECCION TERCERA

MUNICIPIO: AMAXAC DE GUERRERO, TLAXCALA

PLAZO DE EJECUCION: 63 DIAS NATURALES

FECHA DE INICIO: 27 DE MAYO DE 2024

FECHA DE TERMINO: 28 DE JULIO DE 2024

PERIODO DE ESTIMACION: 27 DE MAYO AL 09 DE JULIO DE 2024

NUMERO DE ESTIMACION: 01 (UNO)

HOJA: 4 DE: 9

NUMEROS GENERADORES

CLAVE	CONCEPTO	UNIDAD	EJE	TRAMO	CANTIDAD	LARGO	ANCHO	ALTO	TOTAL	OBSERVACIONES
006	PAVIMENTO DE ADOCRETO HEXAGONAL DE 8 CM DE ESPESOR MARCA ITISA O SIMILAR CON UNA RESISTENCIA DE F'C= 280 KG/CM2, ASENTADO SOBRE CAMA DE ARENA DE 6 CM, CORTES, DESPERDICIOS, APLICACIÓN DE ARENA CRIBADA PARA EL RELLENO DE LAS JUNTAS ENTRE LOS ADOCRETOS, BARRIDO DE LOS EXCEDENTES DE ARENA, MANIOBRAS LOCALES Y PRUEBAS DE LABORATORIO, INCLUYE: MATERIALES, MANO DE OBRA, P.U.O.T.	M2	A-B	1-2	1	14.70	6.56		96.43	(12.70+16.70)/2=14.70 (7.05+6.07)/2=6.56
			A-B	2-3	1	10.43	7.07		73.74	(10.65+10.20)/2=10.43 (7.05+7.10)/2=7.07
			A-B	3-4	1	28.30	7.05		199.52	(27.70+28.90)/2=28.30 (7.10+7.00)/2=7.05
			A-B	4-4'	1	3.67	7.00		25.69	
								TOTAL =	395.38	M2
008	GUARNICIONES TRAZO Y NIVELACION DEL TERRENO CON EQUIPO TOPOGRAFICO, ESTABLECIENDO REFERENCIAS Y BANCOS DE NIVEL, INCLUYE: EQUIPO, MANO DE OBRA, HERRAMIENTA MENOR Y TODO LO NECESARIO PARA SU CORRECTA EJECUCION, P.U.O.T.	M2	A	2-3	1	10.65	0.40		4.26	
								TOTAL =	3.349	M2



ELABORÓ:
ING. EVODIO MEJIA MELCHOR
CONTRATISTA



GOBIERNO MUNICIPAL
H. AYUNTAMIENTO
CONSTITUCIONAL
2021-2024
AMAXAC DE GRO. TLAX.

REVISÓ:
ING. ISRAEL EDGAR HERNANDEZ SOLIS
SUPERVISOR

OBRAS PUBLICAS
H. AYUNTAMIENTO
CONSTITUCIONAL
2021-2024
AMAXAC DE GRO. TLAX.



Consorcio Empresarial OCT. S.A. de C.V.

Calle del Carmen No. 4 Santa Cruz, Tlaxcala, Tlax. C.P. 90640

Tel.: 246 46 9 17 24

R.F.C. CEC080425G10

I.M.S.S. E INFONAVIT F12 11311 10 6

No. DE CONTRATO: FISM 2401-008

PROGRAMA: FONDO PARA LA INFRAESTRUCTURA SOCIAL MUNICIPAL (FISM 2024)

DESCRIPCION: CONTRUCCION DE PAVIMENTO DE ADOQUIN EN CALLE 5 DE MAYO

ENTRE CALLE MEXICATZI Y CDA. 5 DE MAYO

SECCION TERCERA

MUNICIPIO: AMAXAC DE GUERRERO, TLAXCALA

PLAZO DE EJECUCION: 63 DIAS NATURALES

FECHA DE INICIO: 27 DE MAYO DE 2024

FECHA DE TERMINO: 28 DE JULIO DE 2024

PERIODO DE ESTIMACION: 27 DE MAYO AL 09 DE JULIO DE 2024

NUMERO DE ESTIMACION: 01 (UNO)

HOJA: 5 DE: 9

NUMEROS GENERADORES

CLAVE	CONCEPTO	UNIDAD	EJE	TRAMO	CANTIDAD	LARGO	ANCHO	ALTO	TOTAL	OBSERVACIONES
009	EXCAVACION A MANO EN TERRENO TIPO "B" INVESTIGADO EN OBRA, CUALQUIER PROFUNDIDAD INCLUYE: MANO DE OBRA Y HERRAMIENTA MENOR.	M3	A-B	1-2	2	14.70	0.40	0.25	2.94	
			A	2-3	1	10.65	0.40	0.25	1.07	
			A	3-4	1	27.70	0.40	0.25	2.77	
			B	3-4	1	24.95	0.40	0.25	2.50	
			A	4-4'	1	13.30	0.60	1.20	9.58	
			B	4-4'	1	12.80	0.40	0.30	1.54	
			A-B	4'-5	1	6.25	0.80	1.20	6.00	
			A-B	5-6	1	6.14	0.80	1.20	5.89	
			A-B	5-6	1	5.90	0.40	0.30	0.71	
			A-B	6-7	1	6.12	0.80	1.00	4.90	
			A-B	6-7	1	3.65	0.40	0.20	0.29	
			A-B	7-8	1	14.60	0.80	1.00	11.68	
									TOTAL = 49.85	M3
010	CIMBRA Y DESCIMBRA METALICA REFORZADA DE 50 CM DE ALTURA, PARA GUARNICIONES: INCLUYE CIMBRA Y DESCIMBRA, CORTES DE MADERA PARA JUNTA CONSTRUCTIVA, SEPARADORES DE MADERA, PUNTALES PARA ALINEAMIENTO, DESPERDICIOS, LIMPIEZA, MANO DE OBRA Y HERRAMIENTA MENOR, P.U.O.T.	ML	A-B	1-2	4	14.70			58.80	
			A	2-3	2	10.65			21.30	
			A	3-4	2	27.70			55.40	
			B	3-4	2	24.95			49.90	
			A	4-4'	2	13.30			26.60	
			B	4-4'	2	12.80			25.60	
			A-B	4'-5	2	6.25			12.50	
			A-B	5-6	2	6.14			12.28	
			A-B	5-6	2	5.90			11.80	
			A-B	6-7	2	6.12			12.24	
			A-B	6-7	2	3.65			7.30	
			A-B	7-8	2	14.60			29.20	
									TOTAL = 322.92	ML



PRESENCIA MUNICIPAL AMAXAC DE GRO. TLAX.



TESORERÍA MUNICIPAL AMAXAC DE GRO. TLAX.

CONSTITUCIONAL 2021-2024

AMAXAC DE GRO. TLAX.

ELABORO: ING. EVODIO MEJIA MELCHOR CONTRATISTA



OBRAS PUBLICAS H. AYUNTAMIENTO CONSTITUCIONAL 2021-2024 AMAXAC DE GRO. TLAX.

REVISO: ING. ISRAEL EDGAR HERNANDEZ SOLIS SUPERVISOR



Consorcio Empresarial CET, S.A. de C.V.


Calle del Carmen No. 4 Santa Cruz, Tlaxcala, Tlax. C.P. 90640 Tel.: 246 46 9 17 24 R.F.C. CEC080425G10 I.M.S.S. E INFONAVIT F12 11311 10 6

No. DE CONTRATO: FISM 2401-008 **PLAZO DE EJECUCION:** 63 DIAS NATURALES
PROGRAMA: FONDO PARA LA INFRAESTRUCTURA SOCIAL MUNICIPAL (FISM 2024) **FECHA DE INICIO:** 27 DE MAYO DE 2024
DESCRIPCION: CONTRUCCION DE PAVIMENTO DE ADOQUIN EN CALLE 5 DE MAYO **FECHA DE TERMINO:** 28 DE JULIO DE 2024
LOCALIDAD: SECCION TERCERA **PERIODO DE ESTIMACION:** 27 DE MAYO AL 09 DE JULIO DE 2024
MUNICIPIO: AMAXAC DE GUERRERO, TLAXCALA **NUMERO DE ESTIMACION:** 01 (UNO)

HOJA: 6 DE: 9

NUMEROS GENERADORES

CLAVE	CONCEPTO	UNIDAD	EJE	TRAMO	CANTIDAD	LARGO	ANCHO	ALTO	TOTAL	OBSERVACIONES
011	RELLENO COMPACTADO CON PRODUCTO DE EXCAVACION EN CAPAS DE 20 CMS DE ESPESOR COMPACTADO, INCLUYE: MANO DE OBRA PARA LA PREPARACION DE LA SUPERFICIE, TENDIDO, NIVELADO, INCORPORACION DE AGUA, COMPACTACION, HERRAMIENTA Y EQUIPOS NECESARIOS.	M3	A-B	1-2	2	14.70	0.20	0.25	1.47	
			A	2-3	1	10.65	0.20	0.25	0.53	
			A	3-4	1	27.70	0.20	0.25	1.39	
			B	3-4	1	24.95	0.20	0.25	1.25	
			A	4-4'	1	13.30	0.20	0.25	0.67	
			B	4-4'	1	12.80	0.20	0.25	0.64	
			A-B	4'-5	1	6.25	0.20	0.25	0.31	
			A-B	5-6	1	6.14	0.20	0.25	0.31	
			A-B	5-6	1	5.90	0.20	0.25	0.30	
			A-B	6-7	1	6.12	0.20	0.25	0.31	
			A-B	6-7	1	3.65	0.20	0.25	0.18	
			A-B	7-8	1	14.60	0.20	0.25	0.73	
								TOTAL =	8.07	M3
012	GUARNICIONES DE SECCION 0.12X0.20X0.50 MTS. DE CONCRETO HECHO EN OBRA CON REVOLVEDORA DE UN SACO, RESISTENCIA NORMAL F'C= 150 KG/CM2, VACIADO CON CARRETILLA Y BOTES, REVENIMIENTO DE 10 CM, AGREGADO MAXIMO 3/4", INCLUYE: COLADO, VIBRADO Y CURADO, ACABADO APARENTE PULIDO EN CORONA CON VOLTEADOR, JUNTA CONSTRUCTIVA A 45°, MATERIALES, EQUIPO DE SEGURIDAD PARA MANO DE OBRA, LIMPIEZA, HERRAMIENTA, EQUIPO Y MANO DE OBRA P.I.L.O.T.	ML	A-B	1-2	2	14.70			29.40	
			A	2-3	1	10.65			10.65	
			A	3-4	1	27.70			27.70	
			B	3-4	1	24.95			24.95	
			A	4-4'	1	13.30			13.30	
			B	4-4'	1	12.80			12.80	
			A-B	4'-5	1	6.25			6.25	
			A-B	5-6	1	6.14			6.14	
			A-B	5-6	1	5.90			5.90	
			A-B	6-7	1	6.12			6.12	
			A-B	6-7	1	3.65			3.65	
			A-B	7-8	1	14.60			14.60	
								TOTAL =	161.46	ML

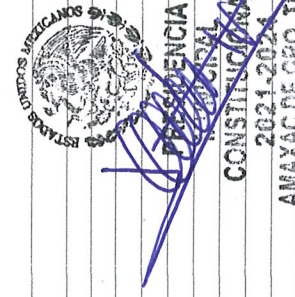

REVISOR:
 ING. ISRAEL EDGAR HERNANDEZ SOLIS
 SUPERVISOR

ELABORADO:
 ING. EVODIO MEJIA MELCHOR
 CONTRATISTA



Consorcio Empresarial OCT, S.A. de C.V.

Calle del Carmen No. 4 Santa Cruz, Tlaxcala, Tlax. C.P. 90640
Tel.: 246 46 9 17 24 R.F.C. CEC080425G10 I.M.S.S. E INFONAVIT F12 11311 10 6


No. DE CONTRATO: FISM 2401-008
 PROGRAMA: FONDO PARA LA INFRAESTRUCTURA SOCIAL MUNICIPAL (FISM 2024)
 DESCRIPCION: CONTRUCCION DE PAVIMENTO DE ADOQUIN EN CALLE 5 DE MAYO ENTRE CALLE MEXICATZI Y CDA. 5 DE MAYO
 LOCALIDAD: SECCION TERCERA
 MUNICIPIO: AMAXAC DE GUERRERO, TLAXCALA

PLAZO DE EJECUCION: 63 DIAS NATURALES
 FECHA DE INICIO: 27 DE MAYO DE 2024
 FECHA DE TERMINO: 28 DE JULIO DE 2024
 PERIODO DE ESTIMACION: 27 DE MAYO AL 09 DE JULIO DE 2024
 NUMERO DE ESTIMACION: 01 (UNO)

NUMEROS GENERADORES

HOJA: 7 DE: 9

CLAVE	CONCEPTO	UNIDAD	EJE	TRAMO	CANTIDAD	LARGO	ANCHO	ALTO	TOTAL	OBSERVACIONES
014	TRABAJOS COMPLEMENTARIOS REPARACION DE DESCARGAS DOMICILIARIAS, INCLUYE: EXCAVACION, RELLENO, COMPACTACION, RETIRO, REPOSICION DE TUBERIA SANITARIA DE PVC PARA ALCANTARILLADO SANITARIO, MATERIALES, MANO DE OBRA, HERRAMIENTA Y TODO LO NECESARIO PARA SU CORRECTA EJECUCION.	PZA	A-B	5-7	1			TOTAL =	1.00	PZA
015	EXCAVACION EN CAJA POR MEDIOS MECANICOS EN MATERIAL TIPO II, PARA DESPLANTE DE MURO DE PIEDRA INCLUYE: MANO DE OBRA, HERRAMIENTA Y EQUIPO P.U.O.T.	M3	B	2-3	1	10.20	2.95	4.00	120.36	MURO
			B	2-3	1	3.95	2.95	4.00	46.61	
			A-B	2-7	1	60.00	0.50	0.60	18.00	RED DE AGUA
					1	12.50	0.70	1.25	10.94	TUBO PLUVIAL
					1	3.00	1.00	0.80	2.40	
								TOTAL =	198.31	M3

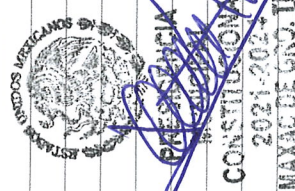

TESORERIA MUNICIPAL
 H. AYUNTAMIENTO
 CONSTITUCIONAL
 2021-2024
 AMAXAC DE GRO. TLAX.

ELABORO:
 ING. EVOPIO MELJIA MELCHOR
 CONTRATISTA

REVISO:
 ING. ISRAEL EDGAR HERNANDEZ SOLIS
 SUPERVISOR



OPRAS PUBLICAS
 H. AYUNTAMIENTO
 CONSTITUCIONAL
 2021-2024
 AMAXAC DE GRO. TLAX.



Consorcio Empresarial OCT, S.A. de C.V.

Calle del Carmen No. 4 Santa Cruz, Tlaxcala, Tlax. C.P. 90640
Tel.: 246 46 9 17 24 R.F.C. CEC080425G10 I.M.S.S. E INFONAVIT F12 11311 10 6


PLAZO DE EJECUCION: 63 DIAS NATURALES
FECHA DE INICIO: 27 DE MAYO DE 2024
FECHA DE TERMINO: 28 DE JULIO DE 2024
PERIODO DE ESTIMACION: 27 DE MAYO AL 09 DE JULIO DE 2024
NUMERO DE ESTIMACION: 01 (UNO)

PROGRAMA: FONDO PARA LA INFRAESTRUCTURA SOCIAL MUNICIPAL (FISM 2024)
DESCRIPCION: CONTRUCCION DE PAVIMENTO DE ADOQUIN EN CALLE 5 DE MAYO ENTRE CALLE MEXICATZI Y CDA. 5 DE MAYO
LOCALIDAD: SECCION TERCERA
MUNICIPIO: AMAXAC DE GUERRERO, TLAXCALA

HOJA: 8 DE: 9

NUMEROS GENERADORES

CLAVE	CONCEPTO	UNIDAD	EJE	TRAMO	CANTIDAD	LARGO	ANCHO	ALTO	TOTAL	OBSERVACIONES
016	CONSTRUCCION DE PLANTILLA DE CONCRETO DE 6 CM DE ESPESOR DE UN FC=100 KG/CM2. INCLUYE: MATERIAL, MANO DE OBRA Y HERRAMIENTA.	M2	B	2-3	1	10.20	2.20		22.44	
					1	3.95	2.20		8.69	
								TOTAL =	31.13	M2
017	CONSTRUCCION DE MURO DE MAMPOSTERIA A BASE DE PIEDRA BRAZA, JUNTEADO CON MORTERO CEMENTO ARENA EN PROPORCION 1:5 INCLUYE: MANO DE OBRA; ACARREO LIBRE, TRAZO, NIVELACION, ELEVACIONES, ACABADOS, LIMPIEZA, ANDAMIOS, HERRAMIENTA Y MATERIALES.	M3	B	2-3	1	10.20	1.20	4.00	48.96	(2.00+0.40)/2= 1.20
					1	3.95	1.20	4.00	18.96	
					1	2.00	1.00	1.50	3.00	TUBO PLUVIAL
								TOTAL =	70.92	M3
018	RELLENO COMPACTADO CON PRODUCTO DE EXCAVACION EN CAPAS DE 20 CMS DE ESPESOR COMPACTADO. INCLUYE: MANO DE OBRA PARA LA PREPARACION DE LA SUPERFICIE, TENDIDO, NIVELADO, INCORPORACION DE AGUA, COMPACTACION, HERRAMIENTA Y EQUIPOS NECESARIOS.	M3	B	2-3	1	10.20	1.20	4.00	48.96	MURO DE MAMPOSTERIA
			A-B	2-7	1	60.00	0.50	0.58	17.40	RED DE AGUA
					1	15.50	0.70	1.00	10.85	TUBO PLUVIAL
								TOTAL =	96.17	M3

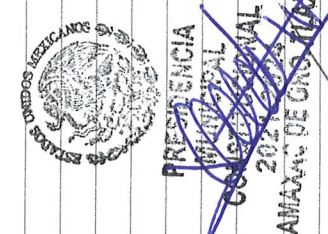

ELABORÓ:
ING. EVODIO MELJIA MELCHOR
CONTRATISTA

REVISÓ:
ING. ISRAEL BOGAR HERNANDEZ SOLIS
SUPERVISOR

OBRA PUBLICA
H. AYUNTAMIENTO
CONSTITUCIONAL
2021-2024
AMAXAC DE GRO. TLAX.

AMAXAC DE GRO. TLAX.



Consorcio Empresarial OCT. S.A. de C.V.

Calle del Carmen No. 4 Santa Cruz, Tlaxcala, Tlax. C.P. 90640
Tel.: 246 46 9 17 24 R.F.C. CEC080425G10 I.M.S.S. E INFONAVIT F12 11311 10 6

NO. DE CONTRATO: FISM 2401-008
PROGRAMA: FONDO PARA LA INFRAESTRUCTURA SOCIAL MUNICIPAL (FISM 2024)
DESCRIPCION: CONTRUCCION DE PAVIMENTO DE ADOQUIN EN CALLE 5 DE MAYO ENTRE CALLE MEXICATZI Y CDA. 5 DE MAYO
LOCALIDAD: SECCION TERCERA
MUNICIPIO: AMAXAC DE GUERRERO, TLAXCALA

PLAZO DE EJECUCION: 63 DIAS NATURALES
FECHA DE INICIO: 27 DE MAYO DE 2024
FECHA DE TERMINO: 28 DE JULIO DE 2024
PERIODO DE ESTIMACION: 27 DE MAYO AL 09 DE JULIO DE 2024
NUMERO DE ESTIMACION: 01 (UNO)

HOJA: 9 **DE:** 9

NUMEROS GENERADORES

CLAVE	CONCEPTO	UNIDAD	EJE	TRAMO	CANTIDAD	LARGO	ANCHO	ALTO	TOTAL	OBSERVACIONES
019	SUMINISTRO Y COLOCACION DE TUBO DE POLIETILENO DE ALTA DENSIDAD CORRUGADO N-12 DE 24" DE DIAMETRO INTERIOR, INCLUYE: JUNTA HERMETICA, PRUEBA DE HERMETICIDAD, AFINE DE CEPAS, ACOSTILLADO, ACARREOS Y MANIOBRAS LOCALES, MATERIAL, MANO DE OBRA, HERRAMIENTA, EQUIPO Y TODO LO NECESARIO PARA SU CORRECTA EJECUCION.	ML	A-B	5-6	1	12.50			12.50	
			A-B	5-6	1	3.00			3.00	Rejilla
								TOTAL =	15.50	ML
020	TALA DE ARBOL HASTA DE 15 M DE ALTURA, INCLUYE: MANO DE OBRA Y HERRAMIENTA	PZA	A	7-8	1				TOTAL = 1.00	PZA
021	RETIRO DE TACONES CON MEDIOS MECANICOS, UTILIZANDO MAQUINARIA RETROEXCAVADORA, INCLUYE: MATERIAL MANO DE OBRA Y HERRAMIENTA	PZA	A	7-8	1				TOTAL = 1.00	PZA




GOBIERNO MUNICIPAL
 H. AYUNTAMIENTO
 CONSTITUCIONAL
 2021-2024
 AMAXAC DE GRO. TLAX.

ELABORO:
 ING. EVODIO MEJIA MELCHOR
 CONTRATISTA



OBRAS PUBLICAS
 H. AYUNTAMIENTO
 CONSTITUCIONAL
 2021-2024
 AMAXAC DE GRO. TLAX.

REVISO:
 ING. ISRAEL EDGAR HERNANDEZ SOLIS
 SUPERVISOR

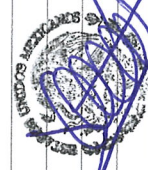

PRESIDENCIA
 MUNICIPAL
 CONSTITUCIONAL
 2021-2024
 AMAXAC DE GRO. TLAX.

Consortio Empresarial OET, S.A. de C.V.


Calle del Carmen No. 4 Santa Cruz, Tlaxcala, Tlax. C.P. 90640 Tel.: 246 46 9 17 24 R.F.C. CEC080425G10 I.M.S.S. E INFONAVIT F12: 11311 10 6

No. DE CONTRATO: FISM 2401-008
PROGRAMA: FONDO PARA LA INFRAESTRUCTURA SOCIAL MUNICIPAL (FISM 2024)
DESCRIPCION: CONTRUCCION DE PAVIMENTO DE ADOQUIN EN CALLE 5 DE MAYO ENTRE CALLE MEXICATZI Y CDA. 5 DE MAYO SECCION TERCERA
LOCALIDAD: AMAXAC DE GUERRERO, TLAXCALA
MUNICIPIO: AMAXAC DE GUERRERO, TLAXCALA

PLAZO DE EJECUCION: 63 DIAS NATURALES
FECHA DE INICIO: 27 DE MAYO DE 2024
FECHA DE TERMINO: 28 DE JULIO DE 2024
PERIODO DE ESTIMACION: 27 DE MAYO AL 09 DE JULIO DE 2024
NUMERO DE ESTIMACION: 01 (UNO)

HOJA: 1 **DE:** 10

C R O Q U I S

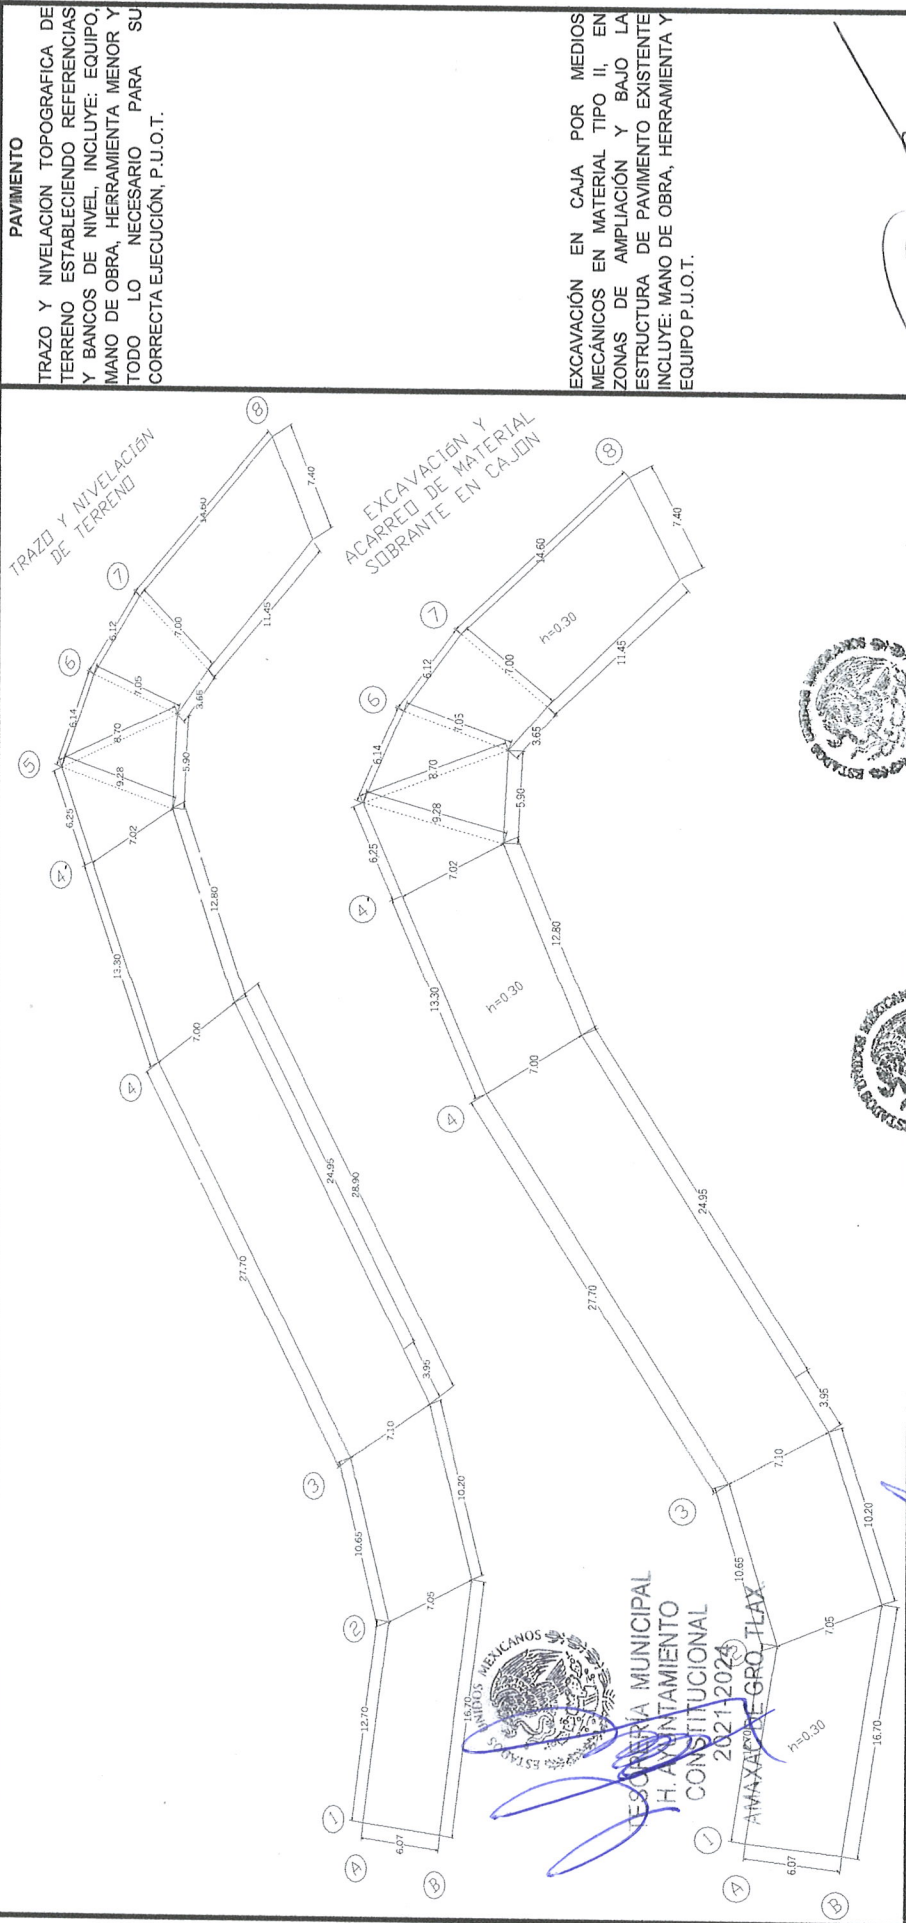

PAVIMENTO
 TRAZO Y NIVELACION TOPOGRAFICA DE TERRENO ESTABLECIENDO REFERENCIAS Y BANCOS DE NIVEL, INCLUYE: EQUIPO, MANO DE OBRA, HERRAMIENTA MENOR Y TODO LO NECESARIO PARA SU CORRECTA EJECUCION, P.U.O.T.

EXCAVACION EN CAJA POR MEDIOS MECANICOS EN MATERIAL TIPO II, EN ZONAS DE AMPLIACION Y BAJO LA ESTRUCTURA DE PAVIMENTO EXISTENTE INCLUYE: MANO DE OBRA, HERRAMIENTA Y EQUIPO P.U.O.T.

ESTADOS UNIDOS MEXICANOS
 GOBIERNO FEDERAL
 SECRETARIA MUNICIPAL
 H. AYUNTAMIENTO
 CONSTITUCIONAL
 2021-2024
 AMAXAC DE GRO. TLAX.



REVISOR:
 ING. ISRAEL EDGAR HERNANDEZ SOLIS
 SUPERVISOR

LABORO:
 ING. EVODIO MEJIA MELCHOR
 CONTRATISTA

ELABORADO POR:
 ING. EVODIO MEJIA MELCHOR
 CONTRATISTA

AMAXAC DE GRO. TLAX.

Consorcio Empresarial OET, S.A. de C.V.

Calle del Carmen No. 4 Santa Cruz, Tlaxcala, Tlax. C.P. 90640 Tel.: 246 46 9 17 24 I.M.S.S. E INFONAVIT F12:11311 10 6


R.F.C. CEC080425G10

PLAZO DE EJECUCION: 63 DIAS NATURALES
FECHA DE INICIO: 27 DE MAYO DE 2024
FECHA DE TERMINO: 28 DE JULIO DE 2024
PERIODO DE ESTIMACION: 27 DE MAYO AL 09 DE JULIO DE 2024
NUMERO DE ESTIMACION: 01 (UNO)

HOJA: 2 DE: 10

C R O Q U I S

No. DE CONTRATO: FISM 2401-008
PROGRAMA: FONDO PARA LA INFRAESTRUCTURA SOCIAL MUNICIPAL (FISM 2024)
DESCRIPCION: CONTRUCCION DE PAVIMENTO DE ADOQUIN EN CALLE 5 DE MAYO ENTRE CALLE MEXICATZI Y CDA. 5 DE MAYO SECCION TERCERA
LOCALIDAD: AMAXAC DE GUERRERO, TLAXCALA
MUNICIPIO: AMAXAC DE GUERRERO, TLAXCALA

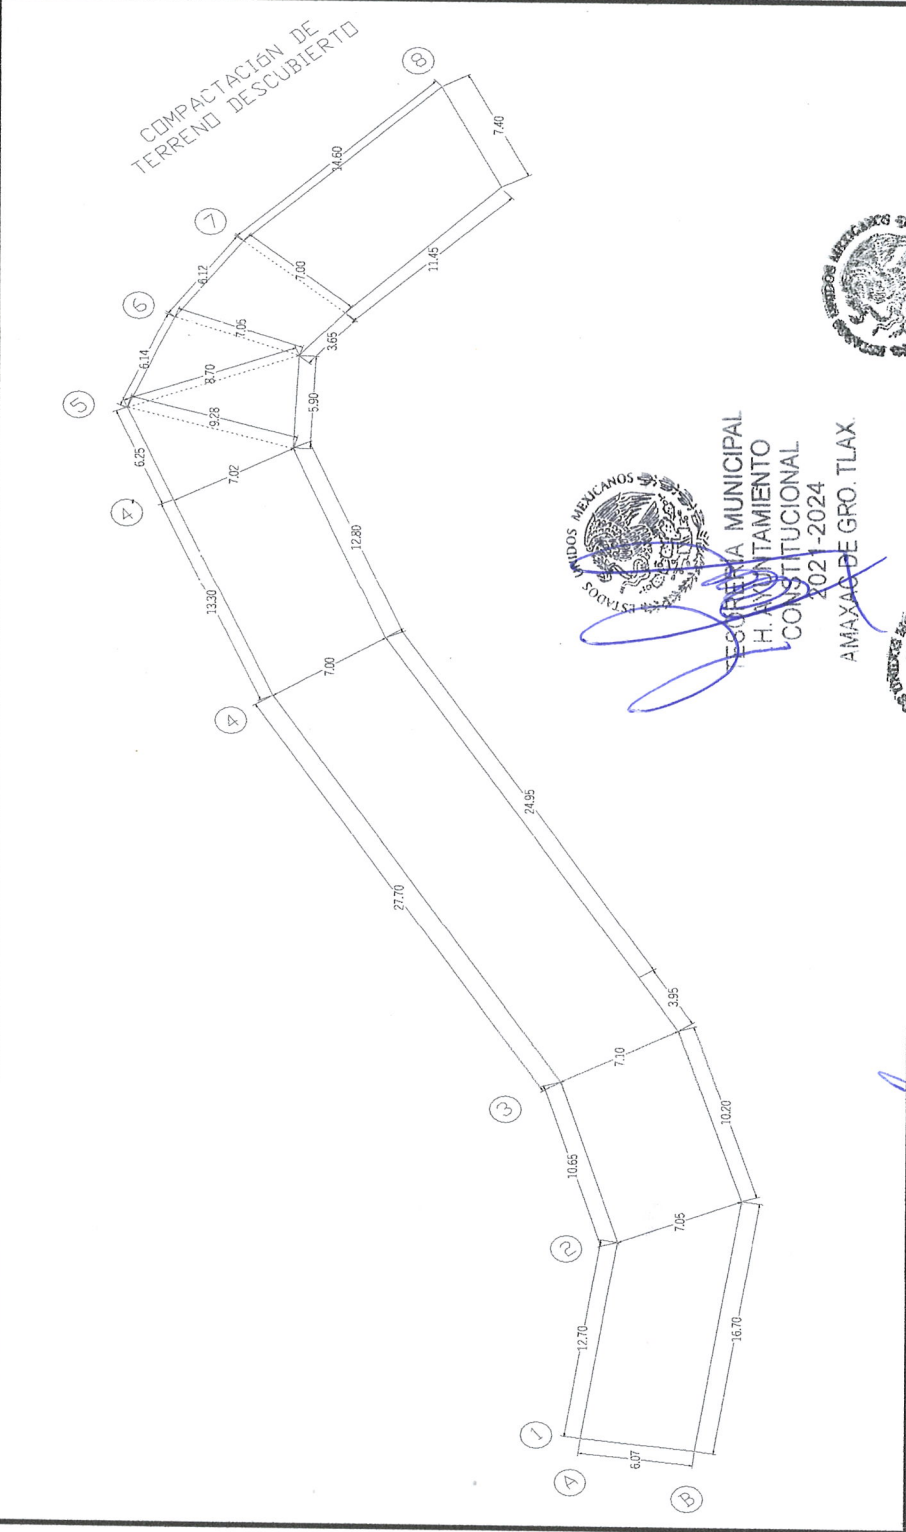

ACARREO EN CAMIÓN A PRIMER KILOMETRO, CON CARGA MECÁNICA DE MATERIALES PRODUCTO DE LA EXCAVACIÓN, DE CORTES Y DEMOLICIONES INCLUYE: MANO DE OBRA, HERRAMIENTA Y EQUIPO. P.U.O.T.

COMPACTACIÓN DE LA SUPERFICIE DESCUBIERTA DEL TERRENO NATURAL POR MEDIOS MECÁNICOS, INCORPORACIÓN DE AGUA PARA SU COMPACTACIÓN. INCLUYE: MATERIALES, MANO DE OBRA, HERRAMIENTA Y EQUIPO P.U.O.T.

ESTADOS UNIDOS MEXICANOS
REGIMEN MUNICIPAL
H. AYUNTAMIENTO
CONSTITUCIONAL
 2021-2024
 AMAXAC DE GRO. TLAX.



ELABORO:
 ING. EVOUDIO MEJIA MELCHOR
 CONTRATISTA



REVISO:
 ING. ISRAEL EDGAR HERNANDEZ SOLIS
 SUPERVISOR

AMAXAC DE GRO. TLAX.

AMAXAC DE GRO. TLAX.

Consortio Empresarial CET, s.a. de c.v.


Calle del Carmen No. 4 Santa Cruz, Tlaxcala, Tlax. C.P. 90640 Tel.: 246 46 9 17 24 I.M.S.S. E INFONAVIT F12 11311 10 6

No. DE CONTRATO: FISM 2401-008
PROGRAMA: FONDO PARA LA INFRAESTRUCTURA SOCIAL MUNICIPAL (FISM 2024)
DESCRIPCION: CONSTRUCCION DE PAVIMENTO DE ADOQUIN EN CALLE 5 DE MAYO ENTRE CALLE MEXICATZI Y CDA. 5 DE MAYO
LOCALIDAD: SECCION TERCERA
MUNICIPIO: AMAXAC DE GUERRERO, TLAXCALA

PLAZO DE EJECUCION: 63 DIAS NATURALES
FECHA DE INICIO: 27 DE MAYO DE 2024
FECHA DE TERMINO: 28 DE JULIO DE 2024
PERIODO DE ESTIMACION: 27 DE MAYO AL 09 DE JULIO DE 2024
NUMERO DE ESTIMACION: 01 (UNO).

HOJA: 3 **DE:** 10

G R O O U I S

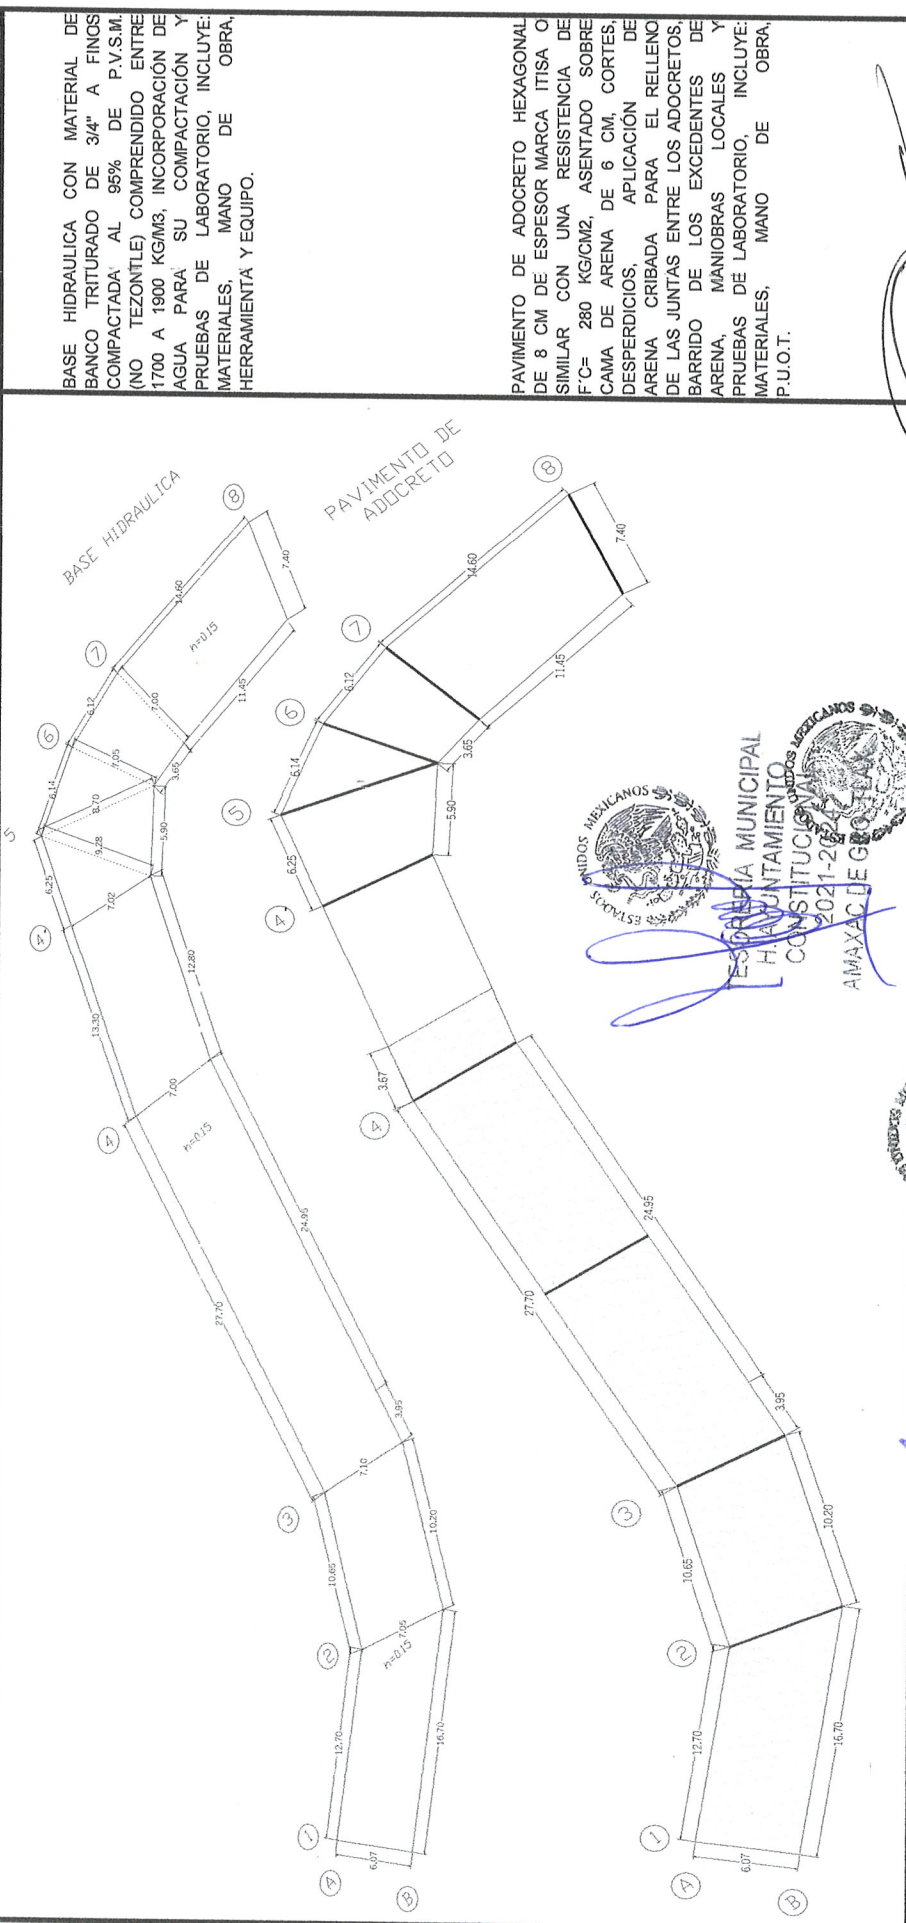

LABORO: ING. EYODIO MEJIA MELCHOR
 CONTRATISTA

REVISOR: ING. ISRAEL EDGAR HERNANDEZ SOLIS
 SUPERVISOR

PRESIDENCIA MUNICIPAL
MUNICIPIO AMAXAC DE GUERRERO, TLAX.
2021-2024

OPRAS PUBLICAS
H. AYUNTAMIENTO CONSTITUCIONAL
2021-2024
AMAXAC DE GRO. TLAX.

Consorcio Empresarial CET, S.A. de C.V.


Calle del Carmen No. 4 Santa Cruz, Tlaxcala, Tlax. C.P. 90640 Tel.: 246 46 9 17 24 I.M.S.S. E INFONAVIT F12'11311 10 6

No. DE CONTRATO: FISM 2401-008
PROGRAMA: FONDO PARA LA INFRAESTRUCTURA SOCIAL MUNICIPAL (FISM 2024)
DESCRIPCION: CONTRUCCION DE PAVIMENTO DE ADOQUIN EN CALLE 5 DE MAYO ENTRE CALLE MEXICATZI Y CDA. 5 DE MAYO
LOCALIDAD: SECCION TERCERA
MUNICIPIO: AMAXAC DE GUERRERO, TLAXCALA

PLAZO DE EJECUCION: 63 DIAS NATURALES
FECHA DE INICIO: 27 DE MAYO DE 2024
FECHA DE TERMINO: 28 DE JULIO DE 2024
PERIODO DE ESTIMACION: 27 DE MAYO AL 09 DE JULIO DE 2024
NUMERO DE ESTIMACION: 01 (UNO)

HOJA: 4 DE: 10

C R O O U I S

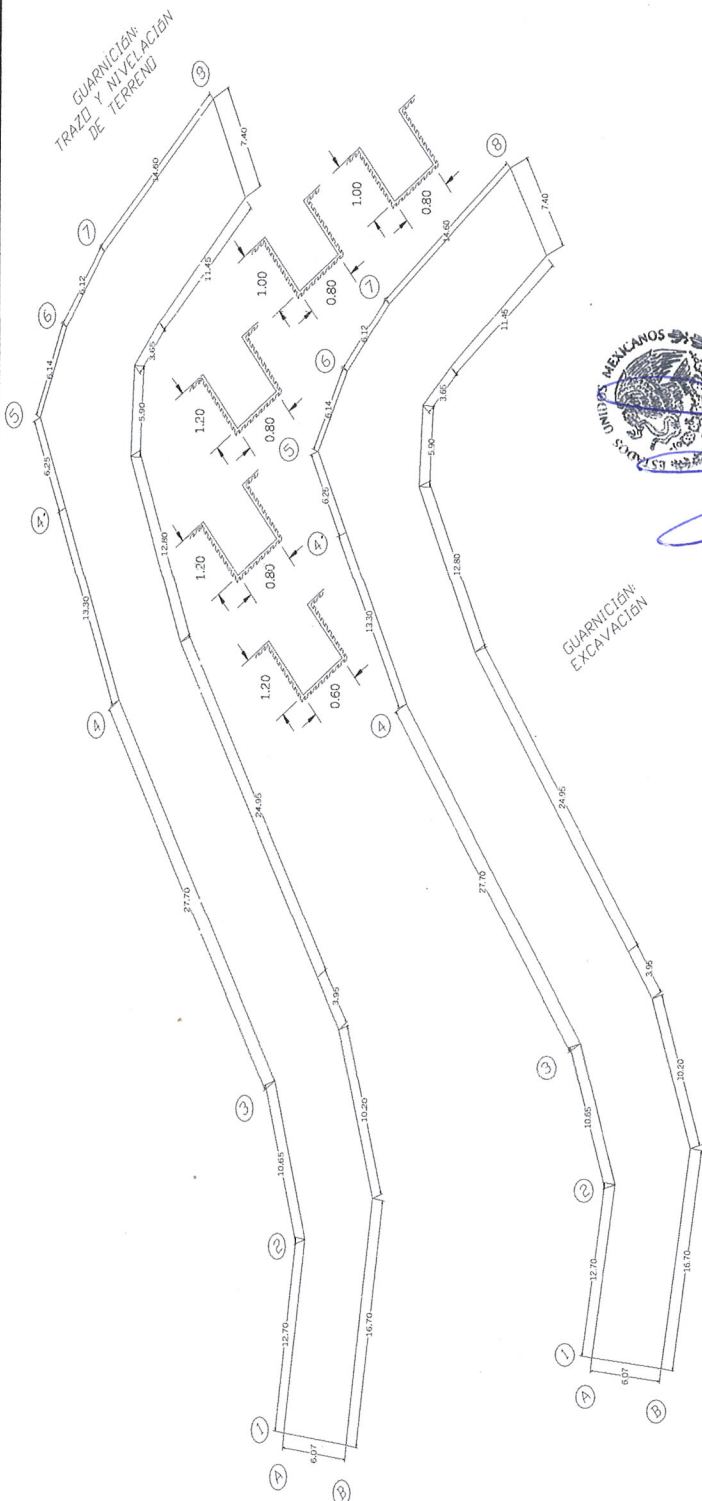

GUARNICIONES
 TRAZO Y NIVELACION DEL TERRENO CON EQUIPO TOPOGRAFICO, ESTABLECIENDO REFERENCIAS Y BANCOS DE NIVEL, INCLUYE: EQUIPO, MANO DE OBRA, HERRAMIENTA MENOR Y TODO LO NECESARIO PARA SU CORRECTA EJECUCION, P.U.O.T.


EXCAVACION A MANO EN TERRENO TIPO "B" INVESTIGADO EN OBRA, CUALQUIER PROFUNDIDAD INCLUYE: MANO DE OBRA Y HERRAMIENTA MENOR.

ESTADOS UNIDOS MEXICANOS
 GOBIERNO MUNICIPAL
 TESORERIA MUNICIPAL
 H. AYUNTAMIENTO
 CONSTITUCIONAL
 2021-2024
 AMAXAC DE GRO. TLAX.

ESTADOS UNIDOS MEXICANOS
 GOBIERNO MUNICIPAL
 OBRAS PUBLICAS
 H. AYUNTAMIENTO
 CONSTITUCIONAL
 2021-2024
 AMAXAC DE GRO. TLAX.

ELABORO:
 ING. EYODJO MEJIA MELCHOR
 CONTRATISTA

REVISOR:
 ING. ISRAEL EDGAR HERNANDEZ SOLIS
 SUPERVISOR

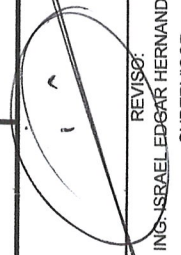

CONSTITUCIONAL
 2021-2024
 AMAXAC DE GRO. TLAX.

CONSTITUCIONAL
 2021-2024
 AMAXAC DE GRO. TLAX.



Consorcio Empresarial OET, S.O. de C.V.

Calle del Carmen No. 4 Santa Cruz, Tlaxcala, Tlax. C.P. 90640

Tel.: 246 46 9 17 24

R.F.C. CEC080425G10

I.M.S.S. E INFONAVIT F12 11311 10 6

No. DE CONTRATO: FISM 2401-008

PROGRAMA: FONDO PARA LA INFRAESTRUCTURA SOCIAL MUNICIPAL (FISM 2024)
DESCRIPCION: CONTRUCCION DE PAVIMENTO DE ADOQUIN EN CALLE 5 DE MAYO ENTRE CALLE MEXICATZI Y CDA. 5 DE MAYO SECCION TERCERA

LOCALIDAD: AMAXAC DE GUERRERO, TLAXCALA
MUNICIPIO:

PLAZO DE EJECUCION: 63 DIAS NATURALES

FECHA DE INICIO: 27 DE MAYO DE 2024



FECHA DE TERMINO: 28 DE JULIO DE 2024

PERIODO DE ESTIMACION: 27 DE MAYO AL 09 DE JULIO DE 2024

NUMERO DE ESTIMACION: 01 (UNO)

HOJA: 5 DE: 10

C R O Q U I S

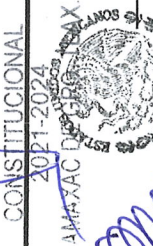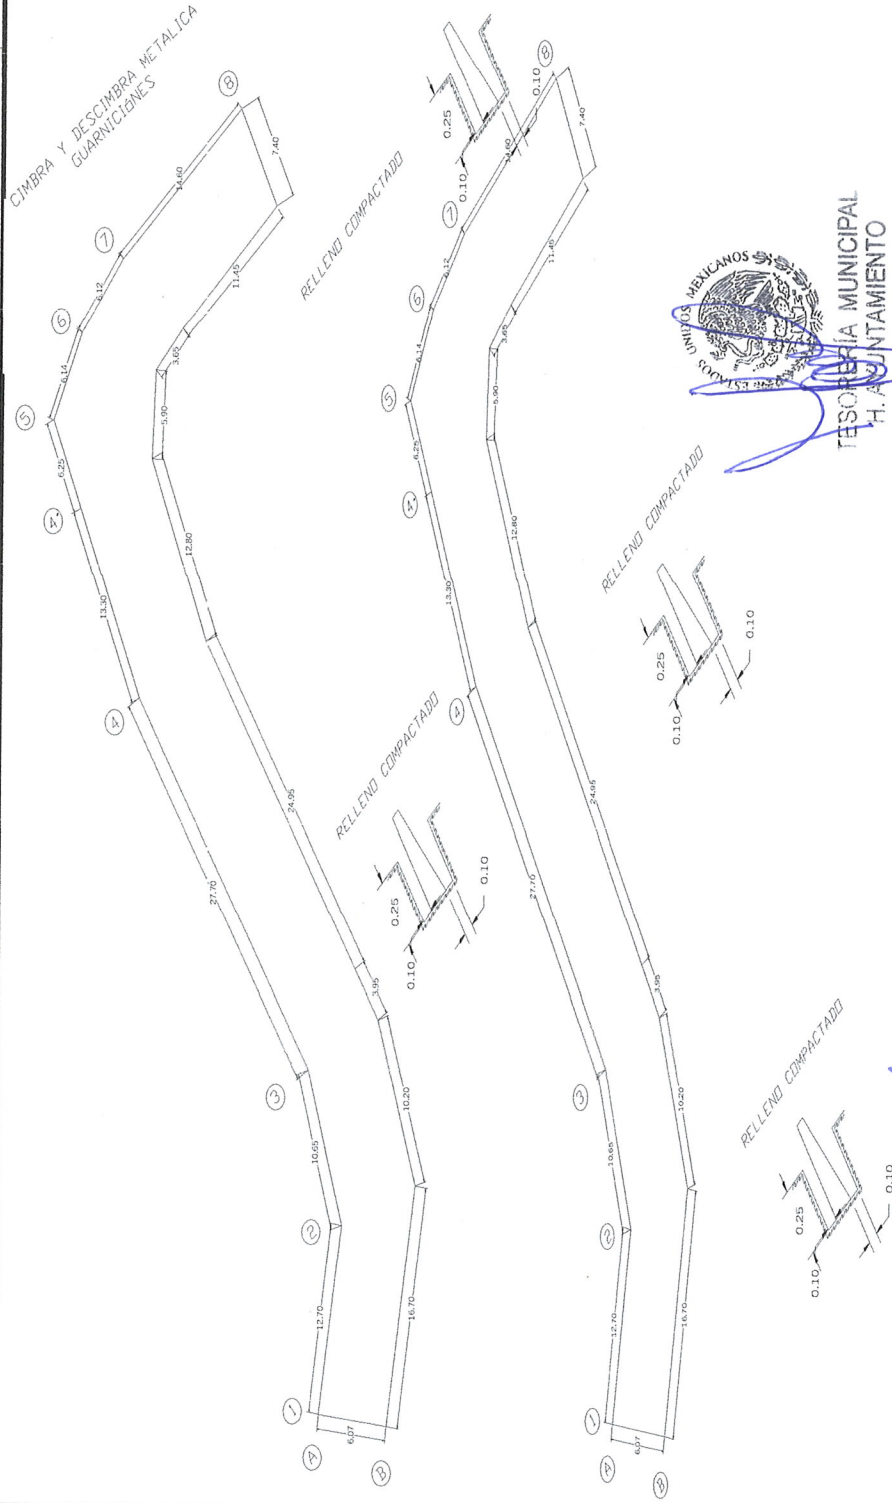

ELABORO:
ING. EVODIO MEJIA MELCHOR
CONTRATISTA

REVISO:
ING. ISRAEL EDGAR HERNANDEZ SOLIS
SUPERVISOR

AMAYAC DE GRO. TLAX.
2021-2024
OBRAS PUBLICAS
H. AYUNTAMIENTO
CONSTITUCIONAL

AMAYAC DE GRO. TLAX.
2021-2024
TESORERIA MUNICIPAL
H. AYUNTAMIENTO
CONSTITUCIONAL



Consorcio Empresarial OCT, S.A. de C.V.

Calle del Carmen No. 4 Santa Cruz, Tlaxcala, Tlax. C.P. 90640

Tel.: 246 46 9 17 24

R.F.C. CEC080425G10

I.M.S.S. E INFONAVIT F12 11311 10 16

No. DE CONTRATO: FISM 2401-008

PROGRAMA: FONDO PARA LA INFRAESTRUCTURA SOCIAL MUNICIPAL (FISM 2024)
DESCRIPCION: CONSTRUCCION DE PAVIMENTO DE ADOQUIN EN CALLE 5 DE MAYO ENTRE CALLE MEXICATZI Y CDA. 5 DE MAYO

SECCION TERCERA

LOCALIDAD: AMAXAC DE GUERRERO, TLAXCALA

PLAZO DE EJECUCION: 63 DIAS NATURALES

FECHA DE INICIO: 27 DE MAYO DE 2024


FECHA DE TERMINO: 28 DE JULIO DE 2024

PERIODO DE ESTIMACION: 27 DE MAYO AL 09 DE JULIO DE 2024

NUMERO DE ESTIMACION: 01 (UNO)

HOJA: 6 DE: 10

G R O O U I S

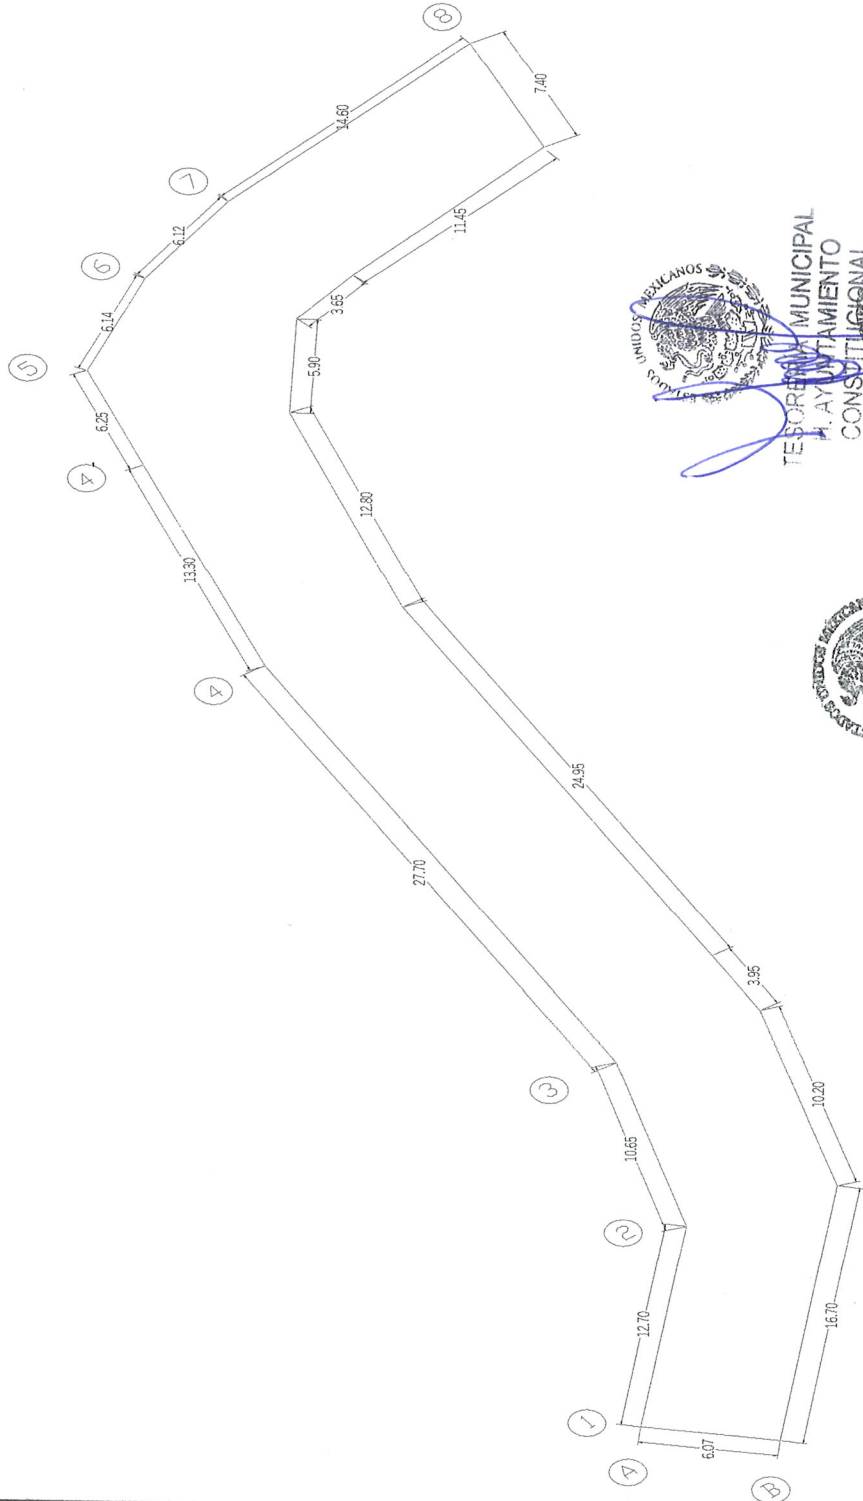


GUARNICIONES DE SECCIÓN 0.12X0.20X0.50 MTS. DE CONCRETO HECHO EN OBRA CON REVOLVEDORA DE UN SACO, RESISTENCIA NORMAL F'c= 150 KG/CM2, VACIADO CON CARRETILLA Y BOTES; REVENIMIENTO DE 10 CM. AGREGADO MAXIMO 3/4". INCLUYE: COLADO, VIBRADO Y CURADO, ACABADO APARENTE PULIDO EN CORONA CON VOLTEADOR, JUNTA CONSTRUCTIVA A 45°, MATERIALES, EQUIPO DE SEGURIDAD PARA MANO DE OBRA, LIMPIEZA, HERRAMIENTA, EQUIPO Y MANO DE OBRA, P.U.O.T.



TESORERÍA MUNICIPAL
AYUNTAMIENTO
CONSTITUCIONAL
2024-2024
AMAXAC DE GR. TLAX.



OBRAS PUBLICAS
AYUNTAMIENTO
CONSTITUCIONAL
2024-2024
AMAXAC DE GR. TLAX.

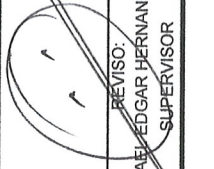

ELABORO:
ING. EVODIO MEJIA MELCHOR
CONTRATISTA

REVISO:
ING. ISRAEL EDGAR HERNANDEZ SOLIS
SUPERVISOR

CONSTITUCIONAL
2024-2024
AMAXAC DE GR. TLAX.



Consorcio Empresarial OET, S.A. de C.V.

Calle del Carmen No. 4 Santa Cruz, Tlaxcala, Tlax. C.P. 90640

Tel.: 246 46 9 17 24

R.F.C. CEC080425G10

I.M.S.S. E INFONAVIT F12-11311 10 6

No. DE CONTRATO: FISM 2401-008

PROGRAMA: FONDO PARA LA INFRAESTRUCTURA SOCIAL MUNICIPAL (FISM 2024)
DESCRIPCION: CONTRUCCION DE PAVIMENTO DE ADOQUIN EN CALLE 5 DE MAYO ENTRE CALLE MEXICATZI Y CDA. 5 DE MAYO SECCION TERCERA

LOCALIDAD: AMAXAC DE GUERRERO, TLAXCALA
MUNICIPIO: AMAXAC DE GRO. TLAX.

PLAZO DE EJECUCION: 63 DIAS NATURALES

FECHA DE INICIO: 27 DE MAYO DE 2024


FECHA DE TERMINO: 28 DE JULIO DE 2024

PERIODO DE ESTIMACION: 27 DE MAYO AL 09 DE JULIO DE 2024

NUMERO DE ESTIMACION: 01 (UNO)

HOJA: 7 DE: 10


C R O O U I S

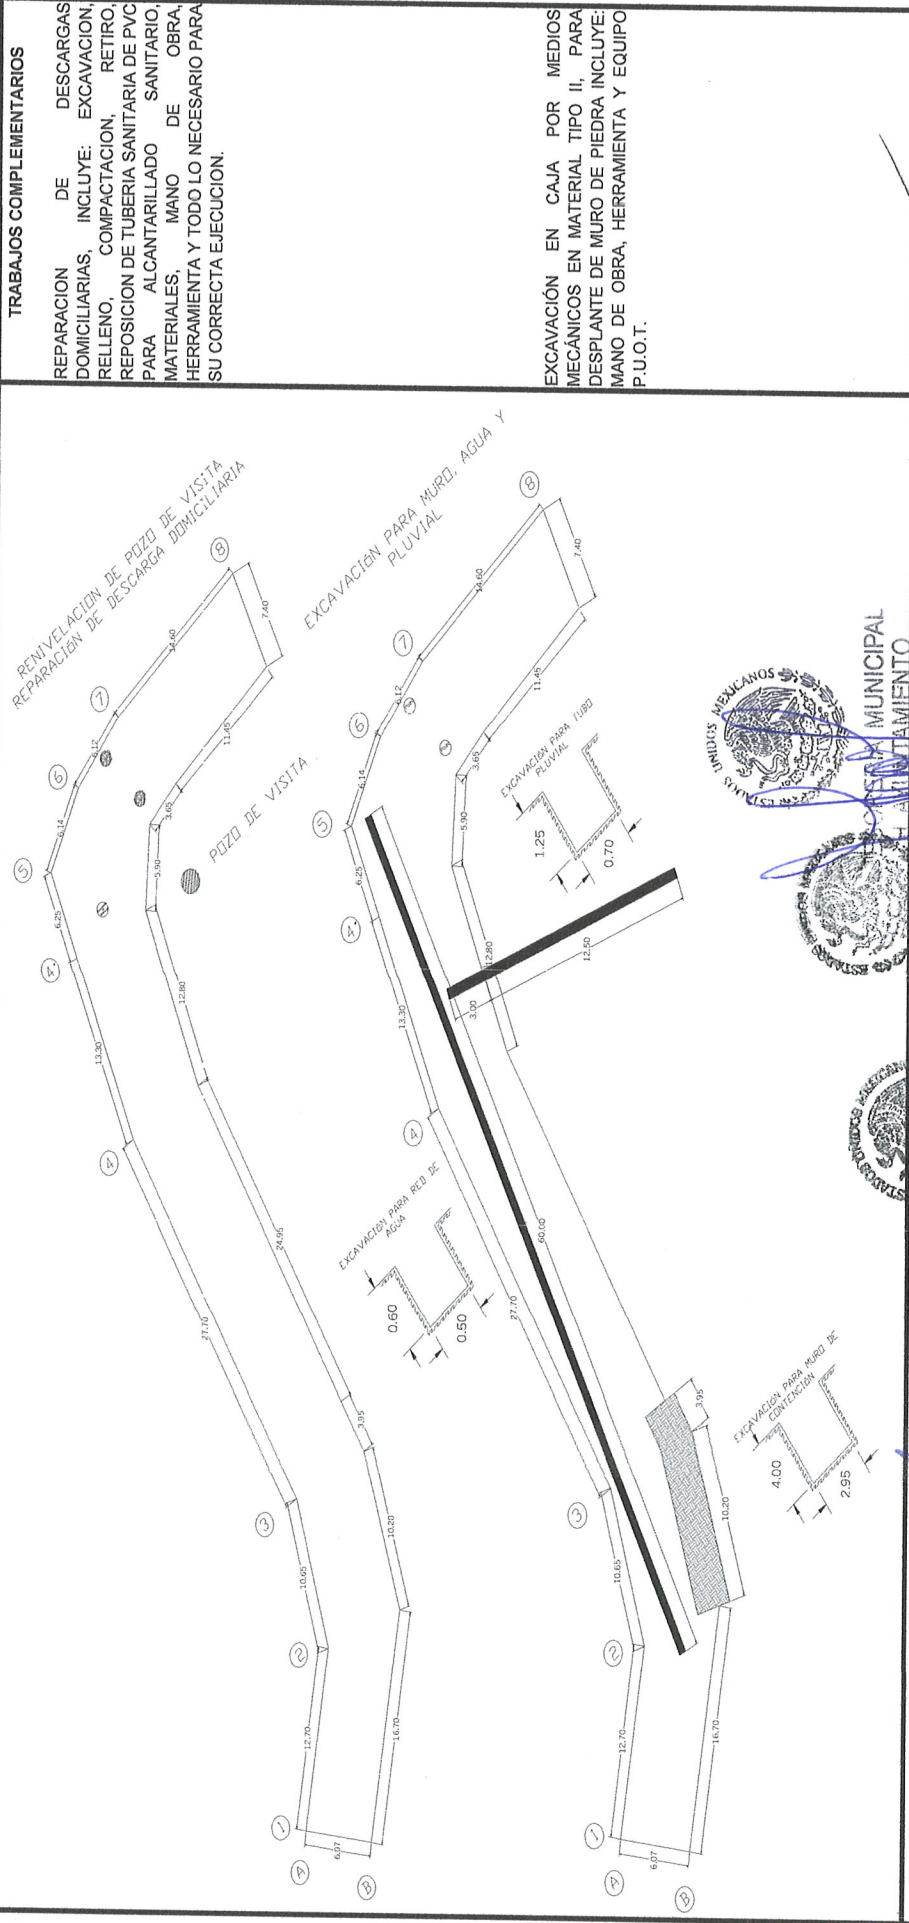

TRABAJOS COMPLEMENTARIOS

REPARACION DE DESCARGAS DOMICILIARIAS, INCLUYE: EXCAVACION, RELLENO, COMPACTACION, RETIRO, REPOSICION DE TUBERIA SANITARIA DE PVC PARA ALCANTARILLADO SANITARIO, MATERIALES, MANO DE OBRA, HERRAMIENTA Y TODO LO NECESARIO PARA SU CORRECTA EJECUCION.

EXCAVACION EN CAJA POR MEDIOS MECANICOS EN MATERIAL TIPO II, PARA DESPLANTE DE MURO DE PIEDRA INCLUYE: MANO DE OBRA, HERRAMIENTA Y EQUIPO P.U.O.T.

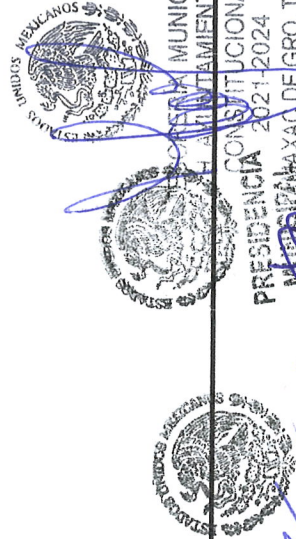

ELABORO:
ING. EVODIO MEJIA MELCHOR
CONTRATISTA

REVISO:
ING. ISRAEL EDGAR HERNANDEZ SOLIS
SUPERVISOR

ESTADO LIBRE Y SOBERANO DE TLAXCALA
MUNICIPIO DE AMAXAC DE GUERRERO
CONSTITUCIONAL
PRESIDENCIA 2021-2024
MAYOR AYUNTAMIENTO
CONSTITUCIONAL
AMAXAC DE GRO. TLAX.
2021-2024
AMAXAC DE GRO. TLAX.



Consorcio Empresarial CET, S.A. de C.V.

Calle del Carmen No. 4 Santa Cruz, Tlaxcala, Tlax. C.P. 90640

Tel.: 246 46 9 17 24

R.F.C. CEC080425G10

I.M.S.S. E INFONAVIT F12 11311 10 6

No. DE CONTRATO: FISM 2401-008

PROGRAMA: FONDO PARA LA INFRAESTRUCTURA SOCIAL MUNICIPAL (FISM 2024)

DESCRIPCION: CONSTRUCCION DE PAVIMENTO DE ADOQUIN EN CALLE 5 DE MAYO ENTRE CALLE MEXICATZI Y CDA. 5 DE MAYO

LOCALIDAD: SECCION TERCERA

MUNICIPIO: AMAXAC DE GUERRERO, TLAXCALA

PLAZO DE EJECUCION: 63 DIAS NATURALES

FECHA DE INICIO: 27 DE MAYO DE 2024


FECHA DE TERMINO: 28 DE JULIO DE 2024

PERIODO DE ESTIMACION: 27 DE MAYO AL 09 DE JULIO DE 2024

NUMERO DE ESTIMACION: 01 (UNO)

HOJA: 8 DE: 10

G R O U I S

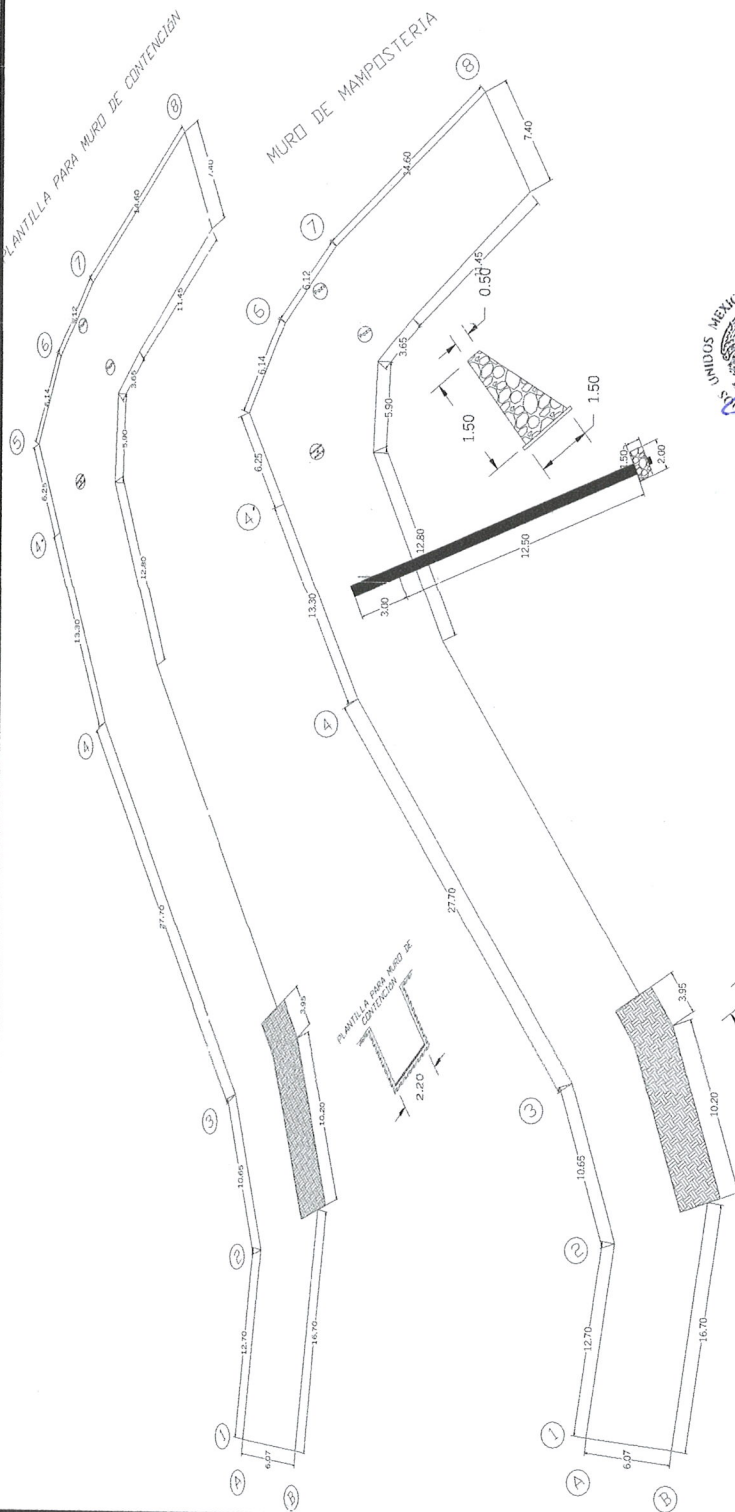

CONSTRUCCION DE PLANTILLA DE CONCRETO DE 6 CM DE ESPESOR DE UN F'c=100 KG/CM2. INCLUYE: MATERIAL, MANO DE OBRA Y HERRAMIENTA.

CONSTRUCCION DE MURO DE MAMPOSTERIA A BASE DE PIEDRA BRAZA, JUNTEADO CON MORTERO CEMENTO ARENA EN PROPORCION 1.5 INCLUYE: MANO DE OBRA; ACARREO LIBRE, TRAZO, NIVELACION, ELEVACIONES, ACABADOS, LIMPIEZA, ANDAMIOS, HERRAMIENTA Y MATERIALES.



SECRETARIA MUNICIPAL DE PLANEACION Y DESARROLLO URBANO Y RURAL AMAXAC DE GRO. TLAX.



SECRETARIA DE OBRAS PUBLICAS H. AYUNTAMIENTO CONSTITUCIONAL 2021-2024 AMAXAC DE GRO. TLAX.

ELABORO: ING. EVODIO MEJIA MELCHOR CONTRATISTA

REVISO: ING. ISRAEL EDGAR HERNANDEZ SOLIS SUPERVISOR



Consorcio Empresarial OCT, S.A. de C.V.

Calle del Carmen No. 4 Santa Cruz, Tlaxcala, Tlax. C.P. 90640

Tel.: 246 46 9 17 24

R.F.C. CEC080425G10

I.M.S.S. E INFONAVIT F12 11311 10 6

No. DE CONTRATO: FISM 2401-008


PROGRAMA: FONDO PARA LA INFRAESTRUCTURA SOCIAL MUNICIPAL (FISM 2024)
DESCRIPCION: CONTRUCCION DE PAVIMENTO DE ADOQUIN EN CALLE 5 DE MAYO ENTRE CALLE MEXICATZI Y CDA. 5 DE MAYO SECCION TERCERA
LOCALIDAD: AMAXAC DE GUERRERO, TLAXCALA
MUNICIPIO: AMAXAC DE GUERRERO, TLAXCALA

PLAZO DE EJECUCION: 63 DIAS NATURALES

FECHA DE INICIO: 27 DE MAYO DE 2024
FECHA DE TERMINO: 28 DE JULIO DE 2024
PERIODO DE ESTIMACION: 27 DE MAYO AL 09 DE JULIO DE 2024
NUMERO DE ESTIMACION: 01 (UNO)

HOJA: 9 DE: 10

G R O O U I S

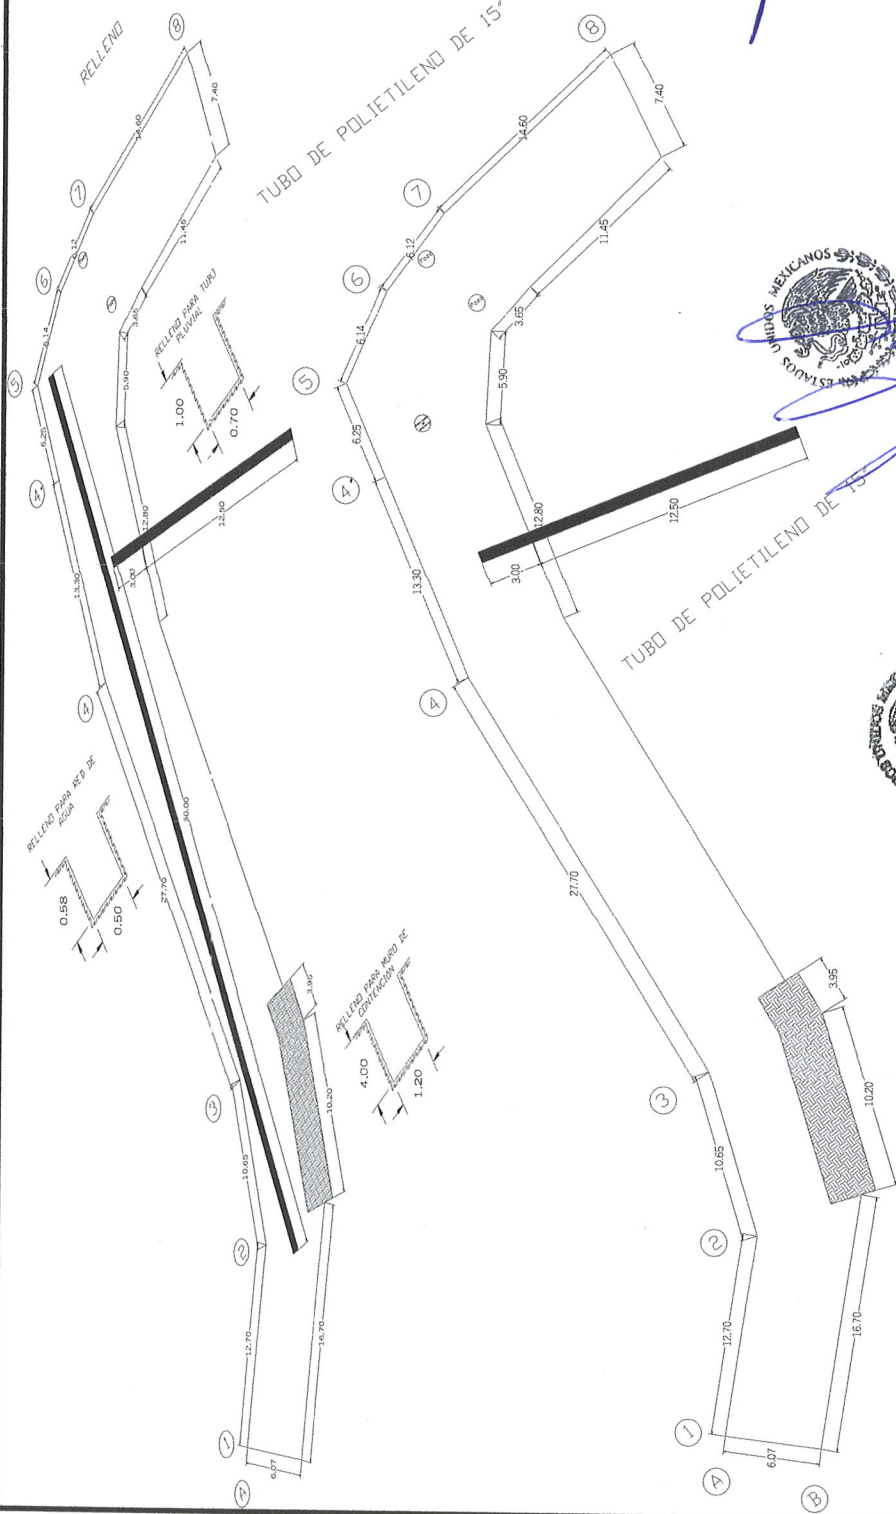

RELLENO COMPACTADO CON PRODUCTO DE EXCAVACION EN CAPAS DE 20 CMS DE ESPESOR COMPACTADO, INCLUYE: MANO DE OBRA PARA LA PREPARACION DE LA SUPERFICIE, TENDIDO, NIVELADO, INCORPORACION DE AGUA, COMPACTACION, HERRAMIENTA Y EQUIPOS NECESARIOS

SUMINISTRO Y COLOCACION DE TUBO DE POLIETILENO DE ALTA DENSIDAD CORRUGADO N-12 DE 15" DE DIAMETRO INTERIOR, INCLUYE JUNTA HERMETICA, AFINE DE CEPAS, ACOSTILLADO, ACARREOS Y MANIOBRAS LOCALES, MATERIAL, MANO DE OBRA, HERRAMIENTA, EQUIPO Y TODO LO NECESARIO PARA SU CORRECTA EJECUCION



ELABORO:
ING. EVODIO MEJIA MELCHOR
CONTRATISTA

REVISO:
ING. ISRAEL EDGAR HERNANDEZ SOLIS
SUPERVISOR

TESORERA MUNICIPAL
H. AYUNTAMIENTO
CONSTITUCIONAL
2021-2024
AMAXAC DE GRO. TLAX.

OBRAS PUBLICAS
H. AYUNTAMIENTO
CONSTITUCIONAL
2021-2024
AMAXAC DE GRO. TLAX.



Consorcio Empresarial OET, s.a. de c.v.

Calle del Carmen No. 4 Santa Cruz, Tlaxcala, Tlax. C.P. 90640

Tel.: 246 46 9 17 24

R.F.C. CEC080425G10

I.M.S.S. E INFONAVIT F12/11311 10 6

No. DE CONTRATO: FISM 2401-008

PROGRAMA: FONDO PARA LA INFRAESTRUCTURA SOCIAL MUNICIPAL (FISM 2024)
DESCRIPCION: CONTRUCCION DE PAVIMENTO DE ADOQUIN EN CALLE 5 DE MAYO ENTRE CALLE MEXICATZI Y CDA. 5 DE MAYO SECCION TERCERA
LOCALIDAD: AMAXAC DE GUERRERO, TLAXCALA
MUNICIPIO:

PLAZO DE EJECUCION:

63 DIAS NATURALES

FECHA DE INICIO:

27 DE MAYO DE 2024

FECHA DE TERMINO:

28 DE JULIO DE 2024

PERIODO DE ESTIMACION:

27 DE MAYO AL 09 DE JULIO DE 2024


NUMERO DE ESTIMACION:

01 (JUNO)

MUNICIPIO: AMAXAC DE GUERRERO, TLAXCALA

HOJA: 10 DE: 10

G R O O U I S

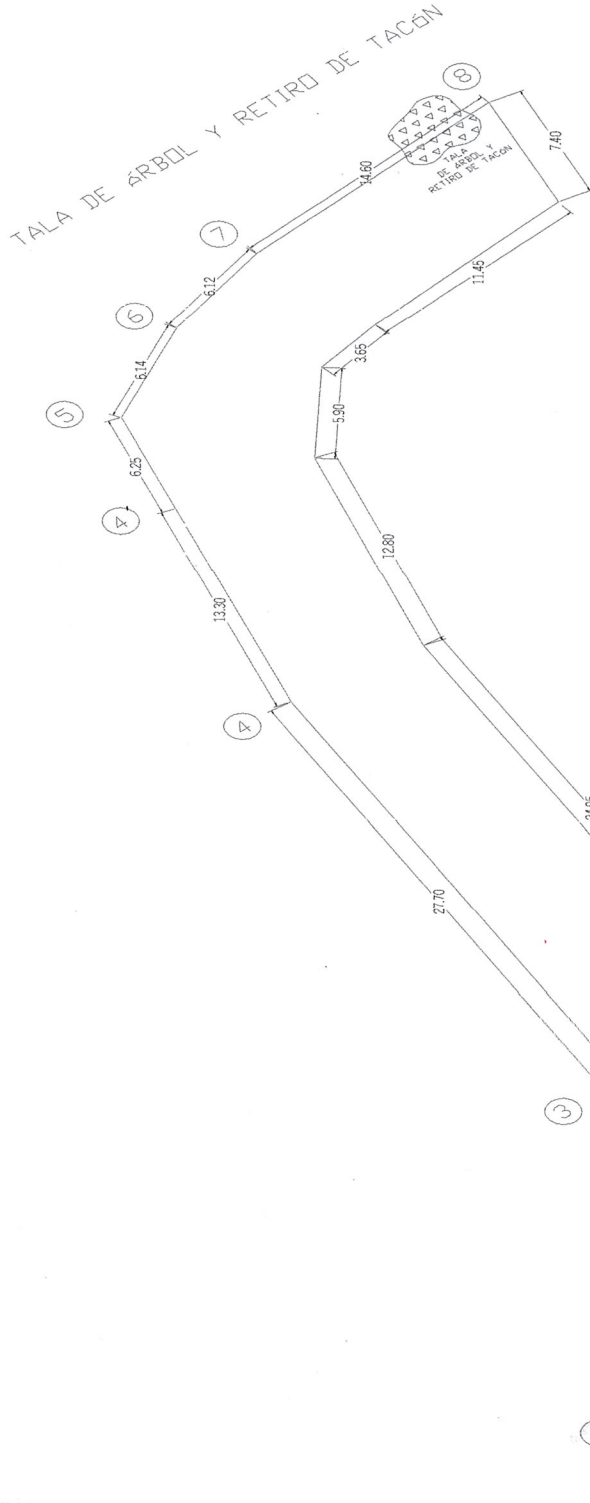

TALA DE ARBOL HASTA DE 15 M DE ALTURA, INCLUYE: MANO DE OBRA Y HERRAMIENTA

RETIRO DE TACONES CON MEDIOS MECANICOS, UTILIZANDO MAQUINARIA RETROEXCAVADORA, INCLUYE: MATERIAL MANO DE OBRA Y HERRAMIENTA

RESURDIA MUNICIPAL
H. AYUNTAMIENTO
CONSTITUCIONAL
2021-2024

ESTADOS UNIDOS MEXICANOS

OBRAS PUBLICAS
H. AYUNTAMIENTO
CONSTITUCIONAL
2021-2024

ELABORO:
ING. EVOUDIO MEJIA MELCHOR
CONTRATISTA

PRESIDENCIA
MUNICIPAL
CONSTITUCIONAL
2021-2024

REVISO:
ING. ISRAEL EDGAR HERNANDEZ SOLIS
SUPERVISOR

AMAXAC DE GRO. TLAX.

AMAXAC DE GRO. TLAX.



Consorcio Empresarial OET. S.A. de C.V.

Calle del Carmen No. 4 Santa Cruz, Tlaxcala, Tlax. C.P. 90640 Tel.: 246 46 9 17 24

I.M.S.S. E INFONAVIT F12 11311 10 6

No. DE CONTRATO: FISM 2401-008

PROGRAMA: FONDO PARA LA INFRAESTRUCTURA SOCIAL MUNICIPAL (FISM 2024)

DESCRIPCION: CONTRUCCION DE PAVIMENTO DE ADOQUIN EN CALLE 5 DE MAYO

ENTRE CALLE MEXICATZI Y CDA. 5 DE MAYO

SECCION TERCERA

LOCALIDAD: AMAXAC DE GUERRERO, TLAXCALA

PLAZO DE EJECUCION: 63 DIAS NATURALES

FECHA DE INICIO: 27 DE MAYO DE 2024

FECHA DE TERMINO: 28 DE JULIO DE 2024

PERIODO DE ESTIMACION: 27 DE MAYO AL 09 DE JULIO DE 2024

NUMERO DE ESTIMACION: 01 (UNO)

HOJA: 1 DE: 10

REPORTE FOTOGRAFICO



PAVIMENTO

TRAZO Y NIVELACION TOPOGRAFICA DE TERRENO ESTABLECIENDO REFERENCIAS Y BANCOS DE NIVEL, INCLUYE: EQUIPO, MANO DE OBRA, HERRAMIENTA MENOR Y TODO LO NECESARIO PARA SU CORRECTA EJECUCION, P.U.O.T.

EXCAVACION EN CAJA POR MEDIOS MECANICOS EN MATERIAL TIPO II, EN ZONAS DE AMPLIACION Y BAJO LA ESTRUCTURA DE PAVIMENTO EXISTENTE INCLUYE: MANO DE OBRA, HERRAMIENTA Y EQUIPO P.U.O.T.


CONSTITUCIONAL
2021-2024
AMAXAC DE GRO. TLAX.



ELABORO:
ING. EYODIO MEJIA MELCHOR
CONTRATISTA

REVISO:
ING. ISRAEL EDGAR HERNANDEZ SOLIS
SUPERVISOR

TESORERA MUNICIPAL
H. AYUNTAMIENTO
CONSTITUCIONAL
2021-2024
AMAXAC DE GRO. TLAX.

AMAXAC DE GRO. TLAX.



Consorcio Empresarial CET. S.a. de c.v.

Calle del Carmen No. 4 Santa Cruz, Tlaxcala, Tlax. C.P. 90640 Tel.: 246 46 9 17 24

I.M.S.S. E INFONAVIT F12 11311 10 6

No. DE CONTRATO: FISM 2401-008

PROGRAMA: FONDO PARA LA INFRAESTRUCTURA SOCIAL MUNICIPAL (FISM 2024)

DESCRIPCION: CONTRUCCION DE PAVIMENTO DE ADOQUIN EN CALLE 5 DE MAYO

LOCALIDAD: SECCION TERCERA

MUNICIPIO: AMAXAC DE GUERRERO, TLAXCALA

PLAZO DE EJECUCION: 63 DIAS NATURALES

FECHA DE INICIO: 27 DE MAYO DE 2024

FECHA DE TERMINO: 28 DE JULIO DE 2024

PERIODO DE ESTIMACION: 27 DE MAYO AL 09 DE JULIO DE 2024

NUMERO DE ESTIMACION: 01 (UNO)

HOJA: 2 DE: 10

REPORTE FOTOGRAFICO




ACARREO EN CAMION A PRIMER KILOMETRO, CON CARGA MECANICA DE MATERIALES PRODUCTO DE LA EXCAVACION, DE CORTES Y DEMOLICIONES INCLUYE: MANO DE OBRA, HERRAMIENTA Y EQUIPO. P.U.O.T.

COMPACTACION DE LA SUPERFICIE DESCUBIERTA DEL TERRENO NATURAL POR MEDIOS MECANICOS INCORPORACION DE AGUA PARA SU COMPACTACION INCLUYE: MATERIALES, MANO DE OBRA, HERRAMIENTA Y EQUIPO P.U.O.T.



ELABORO:
ING. EYODIO MEJIA MELCHOR
CONTRATISTA

[Signature]

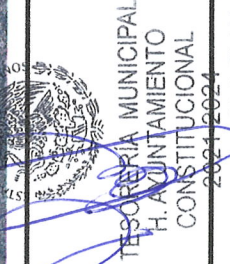

REVISO:
ING. ISRAEL EDGAR HERNANDEZ SOLIS
SUPERVISOR


[Signature]

REVISO:
ING. ISRAEL EDGAR HERNANDEZ SOLIS
SUPERVISOR

ELABORO:
ING. EYODIO MEJIA MELCHOR
CONTRATISTA



REVISO:
ING. ISRAEL EDGAR HERNANDEZ SOLIS
SUPERVISOR

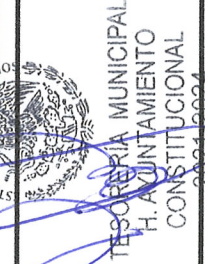

REVISO:
ING. ISRAEL EDGAR HERNANDEZ SOLIS
SUPERVISOR

[Signature]

REVISO:
ING. ISRAEL EDGAR HERNANDEZ SOLIS
SUPERVISOR

AMAXAC DE GRO. TLAX.

AMAXAC DE GRO. TLAX.

AMAXAC DE GRO. TLAX.



Consoresio Empresarial OET, S.A. de C.V.

Calle del Carmen No. 4 Santa Cruz, Tlaxcala, Tlax. C.P. 90640 Tel.: 246 46 9 17 24

I.M.S.S. E INFONAVIT F12 11311 10 6

R.F.C. CEC080425G10

No. DE CONTRATO: FISM 2401-008

PROGRAMA: FONDO PARA LA INFRAESTRUCTURA SOCIAL MUNICIPAL (FISM 2024)

DESCRIPCION: CONSTRUCCION DE PAVIMENTO DE ADOQUIN EN CALLE 5 DE MAYO

ENTRE CALLE MEXICATZI Y CDA. 5 DE MAYO

SECCION TERCERA

MUNICIPIO: AMAXAC DE GUERRERO, TLAXCALA

PLAZO DE EJECUCION: 63 DIAS NATURALES

FECHA DE INICIO: 27 DE MAYO DE 2024

FECHA DE TERMINO: 28 DE JULIO DE 2024

PERIODO DE ESTIMACION: 27 DE MAYO AL 09 DE JULIO DE 2024

NUMERO DE ESTIMACION: 01 (UNO)

HOJA: 3 DE: 10

REPORTE FOTOGRAFICO



BASE HIDRAULICA CON MATERIAL DE BANCO TRITURADO DE 3/4" A FINOS COMPACTADA AL 95% DE P.V.S.M. (NO TEZONTLE) COMPONDIDO ENTRE 1700 A 1900 KG/M3. INCORPORACION DE AGUA PARA SU COMPACTACION Y PRUEBAS DE LABORATORIO. INCLUYE: MATERIALES, MANO DE OBRA, HERRAMIENTA Y EQUIPO.



PAVIMENTO DE ADOCRETO HEXAGONAL DE 8 CM DE ESPESOR MARCA ITISA O SIMILAR CON UNA RESISTENCIA DE F'c= 280 KG/CM2. ASENTADO SOBRE CAMA DE ARENA DE 6 CM, CORTES, DESPERDICIOS, APLICACION DE ARENA CRIBADA PARA EL RELLENO DE LAS JUNTAS ENTRE LOS ADOCRETOS, BARRIDO DE LOS EXCEDENTES DE ARENA, MANIOBRAS LOCALS Y PRUEBAS DE LABORATORIO, INCLUYE: MATERIALES, MANO DE OBRA, P.U.O.



ELABORO:
ING. EVOJIO MEJIA MELCHOR
CONTRATISTA

REVISO:
ING. ISRAEL EDGAR HERNANDEZ SOLIS
SUPERVISOR

PRESIDENCIA MUNICIPAL
CONSTITUCIONAL
2021-2024



SECRETARIA MUNICIPAL
H. AYUNTAMIENTO
CONSTITUCIONAL
2021-2024

AMAXAC DE GRO. TLAX.

AMAXAC DE GRO. TLAX.



Consortio Empresarial CET. S.A. de C.V.

Calle del Carmen No. 4 Santa Cruz, Tlaxcala, Tlax. C.P. 90640

Tel.: 246 46 9 17 24

R.F.C. CEC080425G10

I.M.S.S. E INFONAVIT F12 11311 10 6

No. DE CONTRATO: FISM 2401-008

PROGRAMA: FONDO PARA LA INFRAESTRUCTURA SOCIAL MUNICIPAL (FISM 2024)

DESCRIPCION: CONTRUCCION DE PAVIMENTO DE ADOQUIN EN CALLE 5 DE MAYO

ENTRE CALLE MEXICATZI Y CDA. 5 DE MAYO

LOCALIDAD: SECCION TERCERA

MUNICIPIO: AMAXAC DE GUERRERO, TLAXCALA

PLAZO DE EJECUCION: 63 DIAS NATURALES

FECHA DE INICIO: 27 DE MAYO DE 2024

FECHA DE TERMINO: 28 DE JULIO DE 2024

PERIODO DE ESTIMACION: 27 DE MAYO AL 09 DE JULIO DE 2024

NUMERO DE ESTIMACION: 01 (UNO)

HOJA: 4 DE: 10

REPORTE FOTOGRAFICO



GUARNICIONES

TRAZO Y NIVELACION DEL TERRENO CON EQUIPO TOPOGRAFICO, ESTABLECIENDO REFERENCIAS Y BANCOS DE NIVEL, INCLUYE: EQUIPO, MANO DE OBRA, HERRAMIENTA MENOR Y TODO LO NECESARIO PARA SU CORRECTA EJECUCION,

EXCAVACION A MANO EN TERRENO TIPO "B" INVESTIGADO EN OBRA, CUALQUIER PROFUNDIDAD INCLUYE: MANO DE OBRA Y HERRAMIENTA MENOR.

ELABORO:
ING. EVOUDIO MEJIA MELCHOR
CONTRATISTA

REVISOR:
ING. ISRAEL EDGAR HERNANDEZ SOLIS
SUPERVISOR

SECRETARÍA MUNICIPAL
H. AYUNTAMIENTO
CONSTITUCIONAL
2021-2024
AMAXAC DE GRO. TLAX.

SECRETARÍA MUNICIPAL
H. AYUNTAMIENTO
CONSTITUCIONAL
2021-2024
AMAXAC DE GRO. TLAX.

Consortio Empresarial OET, S.A. de C.V.

I.M.S.S. E INFONAVIT F12 11311 10 6

R.F.C. CEC080425G10

Tel.: 246 46 9 17 24

Santa Cruz, Tlaxcala, Tlax. C.P. 90640

PLAZO DE EJECUCION: 63 DIAS NATURALES
FECHA DE INICIO: 27 DE MAYO DE 2024
FECHA DE TERMINO: 28 DE JULIO DE 2024
PERIODO DE ESTIMACION: 27 DE MAYO AL 09 DE JULIO DE 2024
NUMERO DE ESTIMACION: 01 (JUNO)

No. DE CONTRATO: FISM 2401-008
PROGRAMA: FONDO PARA LA INFRAESTRUCTURA SOCIAL MUNICIPAL (FISM 2024)
DESCRIPCION: CONTRUCCION DE PAVIMENTO DE ADOQUIN EN CALLE 5 DE MAYO ENTRE CALLE MEXICATZI Y CDA. 5 DE MAYO SECCION TERCERA
LOCALIDAD: AMAXAC DE GUERRERO, TLAXCALA
MUNICIPIO: AMAXAC DE GUERRERO, TLAXCALA

REPORTE FOTOGRAFICO



CIMBRA Y DESCIMBRA METÁLICA REFORZADA DE 50 CM DE ALTURA, PARA GUARNICIONES; INCLUYE CIMBRA Y DESCIMBRA, CORTES DE MADERA PARA JUNTA CONSTRUCTIVA, SEPARADORES DE MADERA, PUNTALES PARA ALINEAMIENTO, DESPERDICIOS, LIMPIEZA, MANO DE OBRA Y HERRAMIENTA MENOR, P.U.O.T.



RELLENO COMPACTADO CON PRODUCTO DE EXCAVACIÓN EN CAPAS DE 20 CMS DE ESPESOR COMPACTADO, INCLUYE: MANO DE OBRA PARA LA PREPARACIÓN DE LA SUPERFICIE, TENDIDO, NIVELADO, INCORPORACIÓN DE AGUA, COMPACTACIÓN, HERRAMIENTA Y EQUIPOS NECESARIOS.



PRESIDENCIA MUNICIPAL CONSTITUCIONAL 2021-2024

AMAXAC DE GRO. TLAX.



TESORERIA MUNICIPAL AYUNTAMIENTO CONSTITUCIONAL 2021-2024 AMAXAC DE GRO. TLAX.



OBRAS PUBLICAS AYUNTAMIENTO CONSTITUCIONAL 2021-2024 AMAXAC DE GRO. TLAX.

ELABORO: ING. EVODIO MEJIA MELCHOR CONTRATISTA

REVISO: ING. ISRAEL EDGAR HERNANDEZ SOLIS SUPERVISOR

AMAXAC DE GRO. TLAX.



Consejo Empresarial CET, S.A. de C.V.

Calle del Carmen No. 4 Santa Cruz, Tlaxcala, Tlax. C.P. 90640

Tel.: 246 46 9 17 24

R.F.C. CEC080425G10

I.M.S.S. E INFONAVIT F12 11311 10 6

No. DE CONTRATO: FISM 2401-008

PROGRAMA: FONDO PARA LA INFRAESTRUCTURA SOCIAL MUNICIPAL (FISM 2024)

DESCRIPCION: CONTRUCCION DE PAVIMENTO DE ADOQUIN EN CALLE 5 DE MAYO

ENTRE CALLE MEXICATZI Y CDA. 5 DE MAYO

LOCALIDAD: SECCION TERCERA

MUNICIPIO: AMAXAC DE GUERRERO, TLAXCALA

PLAZO DE EJECUCION: 63 DIAS NATURALES

FECHA DE INICIO: 27 DE MAYO DE 2024

FECHA DE TERMINO: 28 DE JULIO DE 2024


PERIODO DE ESTIMACION: 27 DE MAYO AL 09 DE JULIO DE 2024

NUMERO DE ESTIMACION: 01 (UNO)

HOJA: 6 DE: 10

REPORTE FOTOGRAFICO

GUARNICIONES DE SECCION 0.12X0.20X0.50 MTS. DE CONCRETO HECHO EN OBRA CON REVOLVEDORA DE UN SACO, RESISTENCIA NORMAL F'C= 150 KG/CM2, VACIADO CON CARRETILLA Y BOTES, REVENIMIENTO DE 10 CM, AGREGADO MAXIMO 3/4", INCLUYE: COLADO, VIBRADO Y CURADO, ACABADO APARENTE PULIDO EN CORONA CON VOLTEADOR, JUNTA CONSTRUCTIVA A 45°. MATERIALES, EQUIPO DE SEGURIDAD PARA MANO DE OBRA, LIMPIEZA, HERRAMIENTA, EQUIPO Y MANO DE OBRA, P.U.D.T.

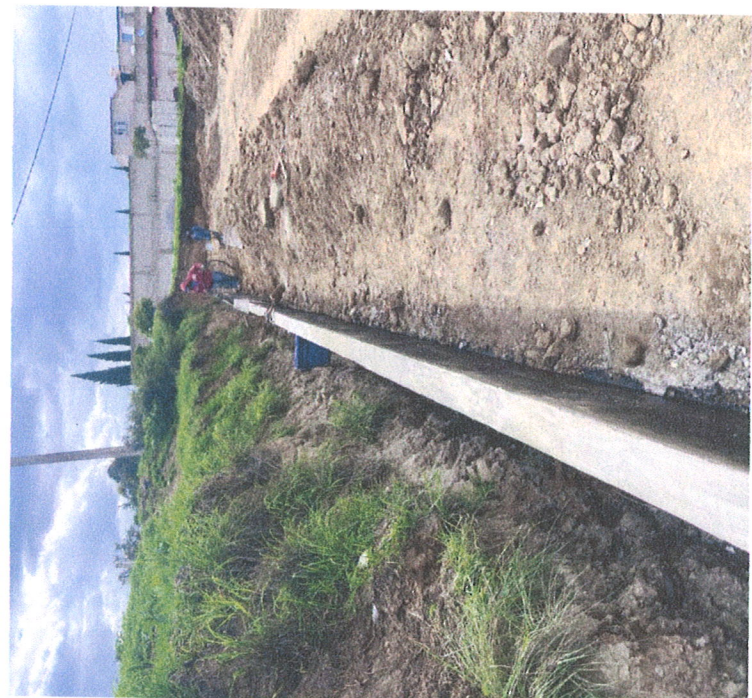

[Signature]
PRESIDENCIA
MUNICIPAL
CONSTITUCIONAL
2021-2024
AMAXAC DE GRO. TLAX.



[Signature]
LEGISLATURA MUNICIPAL
H. AYUNTAMIENTO
CONSTITUCIONAL
2021-2024
AMAXAC DE GRO. TLAX.

ELABORO:
ING. EYODIO MEJIA MELCHOR
CONTRATISTA

REVISO:
ING. ISRAEL EDGAR HERNANDEZ SOLIS
SUPERVISOR



Consortio Empresarial CET, S.A. de C.V.

Calle del Carmen No. 4 Santa Cruz, Tlaxcala, Tlax. C.P. 90640 Tel.: 246 46 9 17 24

R.F.C. CEC080425G10

I.M.S.S. E INFONAVIT F12 11311 10 6

No. DE CONTRATO: FISM 2401-008

PROGRAMA: FONDO PARA LA INFRAESTRUCTURA SOCIAL MUNICIPAL (FISM 2024)

DESCRIPCION: CONTRUCCION DE PAVIMENTO DE ADOQUIN EN CALLE 5 DE MAYO

LOCALIDAD: SECCION TERCERA

MUNICIPIO: AMAXAC DE GUERRERO, TLAXCALA

PLAZO DE EJECUCION: 63 DIAS NATURALES

FECHA DE INICIO: 27 DE MAYO DE 2024

FECHA DE TERMINO: 28 DE JULIO DE 2024

PERIODO DE ESTIMACION: 27 DE MAYO AL 09 DE JULIO DE 2024

NUMERO DE ESTIMACION: 01 (UNO)

HOJA: 7 DE: 10

REPORTE FOTOGRAFICO



TRABAJOS COMPLEMENTARIOS
REFORMA UN DE DESAGUADOS DOMICILIARIAS,
INCLUYE: EXCAVACION, RELLENO, COMPACTACION,
RETIRO, REPOSICION DE TUBERIA SANITARIA DE
PVC PARA ALCANTARILLADO SANITARIO,
MATERIALES, MANO DE OBRA, HERRAMIENTA Y
TODO LO NECESARIO PARA SU CORRECTA
EFICIENCIA

EXCAVACION EN CAJA POR MEDIOS MECANICOS EN
MATERIAL TIPO II, PARA SERBIANTE DE MURO DE
PIEDRA INCLUYE: MANGO DE OBRA, HERRAMIENTA Y
EQUIPO P.U.O.T.



REVISADO:
PRESIDENCIA MUNICIPAL
CONSTITUCIONAL
2021-2024
AMAXAC DE GRO. TLAX.



ELABORO:
ING. EYODIO MEJIA MELCHOR
CONTRATISTA

REVISOR:
ING. ISRAEL EDGAR HERNANDEZ SOLIS
SUPERVISOR

OBRAS PUBLICAS
MUNICIPAL
AMAXAC DE GRO. TLAX.
CONSTITUCIONAL
2021-2024

OBRAS PUBLICAS
MUNICIPAL
AMAXAC DE GRO. TLAX.
CONSTITUCIONAL
2021-2024



Consoceio Empresarial OET. S.a. de c.v.

Calle del Carmen No. 4 Santa Cruz, Tlaxcala, Tlax. C.P. 90640 Tel.: 246 46 9 17 24

R.F.C. CEC080425G10

I.M.S.S. E INFONAVIT F12 11311 10 6

No. DE CONTRATO: * FISM 2401-008

PROGRAMA: FONDO PARA LA INFRAESTRUCTURA SOCIAL MUNICIPAL (FISM 2024)
DESCRIPCION: CONTRUCCION DE PAVIMENTO DE ADOQUIN EN CALLE 5 DE MAYO ENTRE CALLE MEXICATZI Y CDA. 5 DE MAYO SECCION TERCERA
LOCALIDAD: AMAXAC DE GUERRERO, TLAXCALA
MUNICIPIO: AMAXAC DE GUERRERO, TLAXCALA

PLAZO DE EJECUCION: 63 DIAS NATURALES
FECHA DE INICIO: 27 DE MAYO DE 2024
FECHA DE TERMINO: 28 DE JULIO DE 2024
PERIODO DE ESTIMACION: 27 DE MAYO AL 09 DE JULIO DE 2024
NUMERO DE ESTIMACION: 01 (UNO)

HOJA: 8 DE: 10

REPORTE FOTOGRAFICO



CONSTRUCCION DE PLANTILLA DE CONCRETO DE 6 CM DE ESPESOR DE UN FC=100 KG/CM2. INCLUYE: MATERIAL, MANO DE OBRA Y HERRAMIENTA.



CONSTRUCCION DE MURO DE MAPOSTERIA A BASE DE PIEDRA BRAZA, JUNTEADO CON MORTERO CEMENTO ARENA EN PROPORCION 1:5 INCLUYE: MANO DE OBRA; ACARREO LIBRE, TRAZO, NIVELACION, ELEVACIONES, ACABADOS, LIMPIEZA, ANDAMIOS, HERRAMIENTA Y MATERIALES.



PRESENCIA MUNICIPAL
CONSTITUCIONAL
2021-2024
AMAXAC DE GRO. TLAX.



ELABORO: ING. EYODIO MEJIA MELCHOR
CONTRATISTA

REVISO: ING. ISRAEL EDGAR HERNANDEZ SOLIS
SUPERVISOR



TESORERA MUNICIPAL
H. AYUNTAMIENTO
CONSTITUCIONAL
2021-2024
AMAXAC DE GRO. TLAX.

AMAXAC DE GRO. TLAX.

AMAXAC DE GRO. TLAX.



Consorcio Empresarial OCT, S.A. de C.V.

Calle del Carmen No. 4 Santa Cruz, Tlaxcala, Tlax. C.P. 90640 Tel.: 246 46 9 17 24

R.F.C. CEC080425G10

I.M.S.S. E INFONAVIT F12 11311 10 6

No. DE CONTRATO: FISM 2401-008

PROGRAMA: FONDO PARA LA INFRAESTRUCTURA SOCIAL MUNICIPAL (FISM 2024)

DESCRIPCION: CONSTRUCCION DE PAVIMENTO DE ADOQUIN EN CALLE 5 DE MAYO

ENTRE CALLE MEXICATZI Y CDA. 5 DE MAYO

LOCALIDAD: SECCION TERCERA

MUNICIPIO: AMAXAC DE GUERRERO, TLAXCALA

PLAZO DE EJECUCION: 63 DIAS NATURALES

FECHA DE INICIO: 27 DE MAYO DE 2024

FECHA DE TERMINO: 28 DE JULIO DE 2024

PERIODO DE ESTIMACION: 27 DE MAYO AL 09 DE JULIO DE 2024

NUMERO DE ESTIMACION: 01 (UNO)

HOJA: 9 DE: 10

REPORTE FOTOGRAFICO



RELLENO COMPACTADO CON PRODUCTO DE EXCAVACION EN CAPAS DE 20 CMS DE ESPESOR COMPACTADO, INCLUYE MANO DE OBRA PARA LA PREPARACION DE LA SUPERFICIE, TENDIDO, NIVELADO, INCORPORACION DE AGUA, COMPACTACION, HERRAMIENTA Y EQUIPOS NECESARIOS

SUMINISTRO Y COLOCACION DE TUBO DE POLIETILENO DE ALTA DENSIDAD CORRUGADO N-12 DE 15" DE DIAMETRO INTERIOR, INCLUYE JUNTA HERMETICA, AFINE DE CEBAS ACOSTILLADO, ACARREOS Y MANIOBRAS, LOCALES, MATERIAL, MANO DE OBRA, HERRAMIENTA, EQUIPO Y TODO LO NECESARIO PARA SU CORRECTA EJECUCION.

Presidencia Municipal
CONSTITUCIONAL
2021-2024
AMAXAC DE GRO. TLAX

ELABORO:
ING. EYODIO MEJIA MELCHOR
CONTRATISTA

REVISO:
ING. ISRAEL EDGAR HERNANDEZ SOLIS
SUPERVISOR

OBRAS PUBLICAS
M. AYUNTAMIENTO
CONSTITUCIONAL
2021-2024
AMAXAC DE GRO. TLAX.

TESORERIA MUNICIPAL
M. AYUNTAMIENTO
CONSTITUCIONAL
2021-2024
AMAXAC DE GRO. TLAX.



Consorcio Empresarial OCT. S.A. de C.V.

Calle del Carmen No. 4 Santa Cruz, Tlaxcala, Tlax. C.P. 90640

Tel.: 246 46 9 17 24

R.F.C. CEC080425G10

I.M.S.S. E INFONAVIT F12 11311 10 6

No. DE CONTRATO: FISM 2401-008

PROGRAMA: FONDO PARA LA INFRAESTRUCTURA SOCIAL MUNICIPAL (FISM 2024)

DESCRIPCION: CONTRUCCION DE PAVIMENTO DE ADOQUIN EN CALLE 5 DE MAYO

ENTRE CALLE MEXICATZI Y CDA. 5 DE MAYO

LOCALIDAD: SECCION TERCERA

MUNICIPIO: AMAXAC DE GUERRERO, TLAXCALA

PLAZO DE EJECUCION: 63 DIAS NATURALES

FECHA DE INICIO: 27 DE MAYO DE 2024

FECHA DE TERMINO: 28 DE JULIO DE 2024

PERIODO DE ESTIMACION: 27 DE MAYO AL 09 DE JULIO DE 2024

NUMERO DE ESTIMACION: 01 (UNO)

HOJA: 10 DE: 10

REPORTE FOTOGRAFICO



TALA DE ARBOL HASTA DE 15 M DE ALTURA, INCLUYE: MANO DE OBRA Y HERRAMIENTA

RETIRO DE TACONES CON MEDIOS MECANICOS, UTILIZANDO MAQUINARIA RETROEXCAVADORA, INCLUYE: MATERIAL MANO DE OBRA Y HERRAMIENTA




PRESIDENCIA MUNICIPAL CONSTITUCIONAL 2021-2024 AMAXAC DE GRO. TLAX.



OBRAS PUBLICAS H. AYUNTAMIENTO CONSTITUCIONAL 2021-2024 AMAXAC DE GRO. TLAX.

ELABORO: ING. EYODIO MEJIA MELCHOR CONTRATISTA

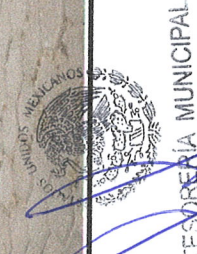

TESORERIA MUNICIPAL PLAN QUINQUENAL CONSTITUCIONAL 2021-2024 AMAXAC DE GRO. TLAX.

REVISO: ING. ISRAEL EDGAR HERNANDEZ SOLIS SUPERVISOR